

NASLOVNA STRAN NAČRTA

1 Načrt s področja arhitekture

PODATKI O GRADNJI

naziv gradnje	Tipski rezervoar za vodo za potrebe gašenja	
kratek opis gradnje		
VRSTE GRADNJE	☒	NOVOGRADNJA - NOVOZGRAJEN OBJEKT
<i>označiti vse ustrezne vrste gradnje</i>	☐	NOVOGRADNJA - PRIZIDAVA
	☐	REKONSTRUKCIJA
	☐	SPREMEMBA NAMEMBOSTI
	☐	ODSTRANITEV CELOTNEGA OBJEKTA
	☐	LEGALIZACIJA
	☐	MANJŠA REKONSTRUKCIJA

PODATKI O PROJEKTNIM DOKUMENTACIJI

vrsta dokumentacije	IDP (nivo obdelave PZI)
številka projekta	2/2025

PODATKI O NAČRTU

strokovno področje načrta	
naziv načrta	1 Načrt s področja arhitekture
številka načrta	2/2025-A
datum izdelave	junij 2025
datum spremembe	

PODATKI O PROJEKTANTU NAČRTA

projektant načrta (naziv družbe)	DIA, projektiranje in inženiring d.o.o.
naslov	Vojkova cesta 5, 5250 Solkan
odgovorna oseba projektanta načrta	Damijan Štolfa
podpis odgovorne osebe projektanta načrta	

PODATKI O IZDELOVALCU NAČRTA

ime in priimek pooblaščenega arhitekta, pooblaščenega inženirja	Boštjan Ukmar u.d.i.a.
identifikacijska številka	ZAPS 1568
podpis pooblaščenega arhitekta, pooblaščenega inženirja	



TEHNIČNO POROČILO

A. Projektna naloga

Zasnovati tipski rezervoar za vodo za potrebe gašenja s prostornino vode cca 100 m³. Projektna dokumentacija naj se izdela kot IDP (idejni projekt) za tipski rezervoar z nivojem obdelave PZI (projekt za izvedbo).

B. Splošen opis

Rezervoar je zasnovan kot sklop dveh rezervoarjev. Rezervoar A služi za helikopterski zajem vode s košaro Bambi Bucket (volumna do 3m³), rezervoar B pa za dodatno količino vode.

Nad rezervoarjem A je načrtovana premična kovinska streha, ki se v času intervencije zapelje čez rezervoar B, ko pa objekt ni v uporabi, ščiti pred nabiranjem nesnage in varuje pred padcem oseb ali živali v vodo. Kritina na premični strehi je načrtovana iz pocinkane pločevine v obliki trapeza brez toplotne izolacije.

Nad rezervoarjem B je načrtovana armirano betonska plošča.

Rezervoarja sta delno vkopana, nad teren pa segata 1,2 m zato, da so stene tudi v funkciji ograje, ki v času intervencije varuje uporabnika pred padcem v vodo.

Notranja tlorisna dimenzija rezervoarja A je 5 x 5 m, globina vode je 3 m, prostorninsko drži 75 m³ vode.

Notranja tlorisna dimenzija rezervoarja B je 5 x 5,02 m (v teh dimenzijah zajeta tudi inštalacijska niša), globina vode je 1,1 m, prostorninsko drži 25 m³ vode.

Med rezervoarja je umeščena inštalacijska niša z vodovodnim razvodom in vsemi potrebnimi priključki in ventili. Niša je zaščitena z aluminijastimi krilnimi vrati, preko katerih lahko dostopajo do niše samo pooblaščen osebe.

Glavni vir vode je načrtovan iz javnega vodovodnega omrežja, sekundarno pa se bo voda zbirala tudi iz kovinske strehe, zato je iz rezervoarja B načrtovan preliv preko posode za napajanje živine ali drobnice.

C. Umestitev v prostor

Pri umestitvi rezervoarja v prostor je potrebno predvideti zadosten prostor, ki naj zagotavlja vsaj 25 m pas okrog rezervoarja. Urejen mora biti dostop za gasilska vozila. Območje mora biti opremljeno z ustreznimi informativnimi in opozorilnimi tablam.

D. Priključki na infrastrukturo

Glavni vir vode za polnjenje rezervoarja bo iz javnega vodovodnega omrežja na katerega bo objekt priključen. Objekt ne bo priključen na ostalo javno infrastrukturo.

E. Tehnični opis objekta

KONSTRUKCIJA

Temeljna plošča, stene in plošča nad rezervoarjem B so načrtovane kot armiranobetonska konstrukcija. Premična streha je načrtovana kot kovinska konstrukcija s paličnimi jeklenimi nosilci, ki so med seboj vijčani na licu mesta. V kovinski izvedbi je načrtovana tudi stena za zaščito plovnega ventila v rezervoarju A.

HIDRO IZOLACIJA

Hidroizolacija notranjosti rezervoarja in zunanosti rezervoarja od terenom bo izvedena s hidro izolacijskim premazom po sistemu npr. TTK HIDROIZOL S, hidroizolacija armirano betonske plošče nad rezervoarjem B pa po sistemu npr. TRIFLEX Pro Eco.

TOPLOTNA IZOLACIJA

Notranjost inštalacijske niše se po stenah obleče s toplotno izolacijo po sistemu kontaktne fasade z vlago odpornim lepilom.

STROJNE INŠTALACIJE

Glavni vir vode je načrtovan iz javnega vodovodnega omrežja. V niši med rezervoarjema je vodovodni razvod z vsemi potrebnimi priključki in ventili.

ELEKTRIČE INŠTALACIJE

V načrtovanem objektu ni električnih inštalacij. Glede na to, da je načrtovani objekt nezahteven, ni potrebno izvesti strelvodne inštalacije po trenutno veljavni zakonodaji.

STAVBNO POHIŠTVO

Niša je zaščiten z aluminijastimi krilnimi vrati, preko katerih lahko dostopajo do niše samo pooblašene osebe.

OSTALI KOVINSKI ELEMENTI

V fazi betoniranja je potrebno vgraditi več kovinskih elementov (prelivna cev, ploščice za fiksiranje premične strehe, ploščica za fiksiranje krilnih vrat, zračniki, revizijska odprtina), ki naj bodo izdelani iz nerjavne pločevine.

F. Zahtevnost glede na Uredbo o razvrščanju objektov

Načrtovani objekt bi glede na Uredbo o razvrščanju objektov lahko klasificirali na tri načine:

1. Kot stavbo s klasifikacijo 12520 Rezervoarji, silosi in skladiščne stavbe, ki ima prostornino 100 m³ in spada pod nezahteven objekt.
2. Kot gradbeno inženirski objekt s klasifikacijo 22223 Vodni stolpi in vodnjaki, ki ima prostornino 100 m³ in spada pod nezahteven objekt.
3. Kot gradbeno inženirski objekt s klasifikacijo 21520 Jezovi, vodne pregrade in drugi vodni objekti, ki ima prostornino 100 m³ in spada pod enostaven objekt.

OPOMBA:

Ta dokumentacija služi kot izhodišče za pripravo projektne dokumentacije za konkreten objekt, ki mora biti skladna s takrat veljavno zakonodajo.

GRAFIČNI PRIKAZI

TEHNIČNI PRIKAZI

A. Sestava konstrukcij

1. Tloris temeljev s kanalizacijo
2. Tlorisni prerez na višini + 1,0 m
3. Tlorisni pogled pri zaprti strehi
4. Tlorisni pogled pri odprti strehi
5. Prerez aa pri zaprti strehi
6. Prerez bb pri odprti strehi
7. Prerez cc pri odprti strehi
8. Pogled na vzdolžno stranico 1
9. Pogled na čelno stranico 1
10. Pogled na vzdolžno stranico 2
11. Pogled na čelno stranico 2
12. Detajl D1
13. Detajl D2
14. Detajl D3
- 3D1. 3D vizualizacija
- 3D2. 3D vizualizacija

Z1

0,5 cm - hidroizolacija po sistemu TKK HIDROIZOL S
20,0 cm - AB stena (brušena)
0,5 cm - hidroizolacija po sistemu TKK HIDROIZOL S
2,0 cm - čepasta folija
- zemljina

Z2

0,5 cm - hidroizolacija po sistemu TKK HIDROIZOL S
20,0 cm - AB stena (brušena)
- impregnacija betona

Z3

0,5 cm - vlagoodporno fasadno lepilo po celotni površini
5,0 cm - toplotna izolacija za podzidek (tlačna trdnost = 100 kPa, toplotna prevodnost $\lambda = 0,031 \text{ W/mK}$)
0,5 cm - vlagoodporno fasadno lepilo
20,0 cm - AB stena (brušena)
0,5 cm - hidroizolacija po sistemu TKK HIDROIZOL S
2,0 cm - čepasta folija
- zemljina

Tp1.1

0,5 cm - hidroizolacija po sistemu TKK HIDROIZOL S
25,0-30,0 cm - AB temeljna plošča v naklonu (brušena)
10,0 cm - podložni beton
30,0 cm - utrjeno gramozno nasutje
- zemljina

Tp1.2

0,5 cm - hidroizolacija po sistemu TKK HIDROIZOL S
30,0 cm - AB temeljna plošča (brušena)
30,0 cm - podložni beton
10,0 cm - utrjeno gramozno nasutje
- zemljina

Tp2

0,5 cm - hidroizolacija po sistemu TKK HIDROIZOL S
30,0 cm - AB temeljna plošča (brušena)
30,0 cm - podložni beton
10,0 cm - utrjeno gramozno nasutje
- zemljina

S1

4,0 cm - kritina iz pocinkane pločevine v obliki trapeza brez toplotne izolacije v barvi RAL 9007
- kovinska konstrukcija

Tp2.1

0,5 cm - hidroizolacija po sistemu TRIFLEX ProEco
16,0-20,0 cm - AB plošča v naklonu (brušena)

Tp2.2

0,5 cm - hidroizolacija po sistemu TRIFLEX ProEco
16,0-20,0 cm - AB plošča v naklonu (brušena)
0,5 cm - vlagoodporno fasadno lepilo po celotni površini
5,0 cm - toplotna izolacija za podzidek (tlačna trdnost = 100 kPa, toplotna prevodnost $\lambda = 0,031 \text{ W/mK}$)
0,5 cm - vlagoodporno fasadno lepilo

VSEBINA

Sestava konstrukcij

NAZIV NAČRTA

1 Načrt s področja arhitekture

VRSTA PROJEKTNE DOKUMENTACIJE

IDP (nivo obdelave PZI)

IZDELOVALEC - POOBLAŠČENI ARHITEKT

Boštjan Ukmar u.d.i.a., ZAPS 1568

ŠTEVILKA NAČRTA

2/2025-A

ŠTEVILKA PROJEKTA

2/2025

NAZIV GRADNJE

Tipski rezervoar za vodo za potrebe gašenja

NAROČNIK


GENG, Sedejeva ulica 9, 5000 Nova Gorica

DATUM IZDELAVE

junij 2025

ŠTEVILKA PRIKAZA

A

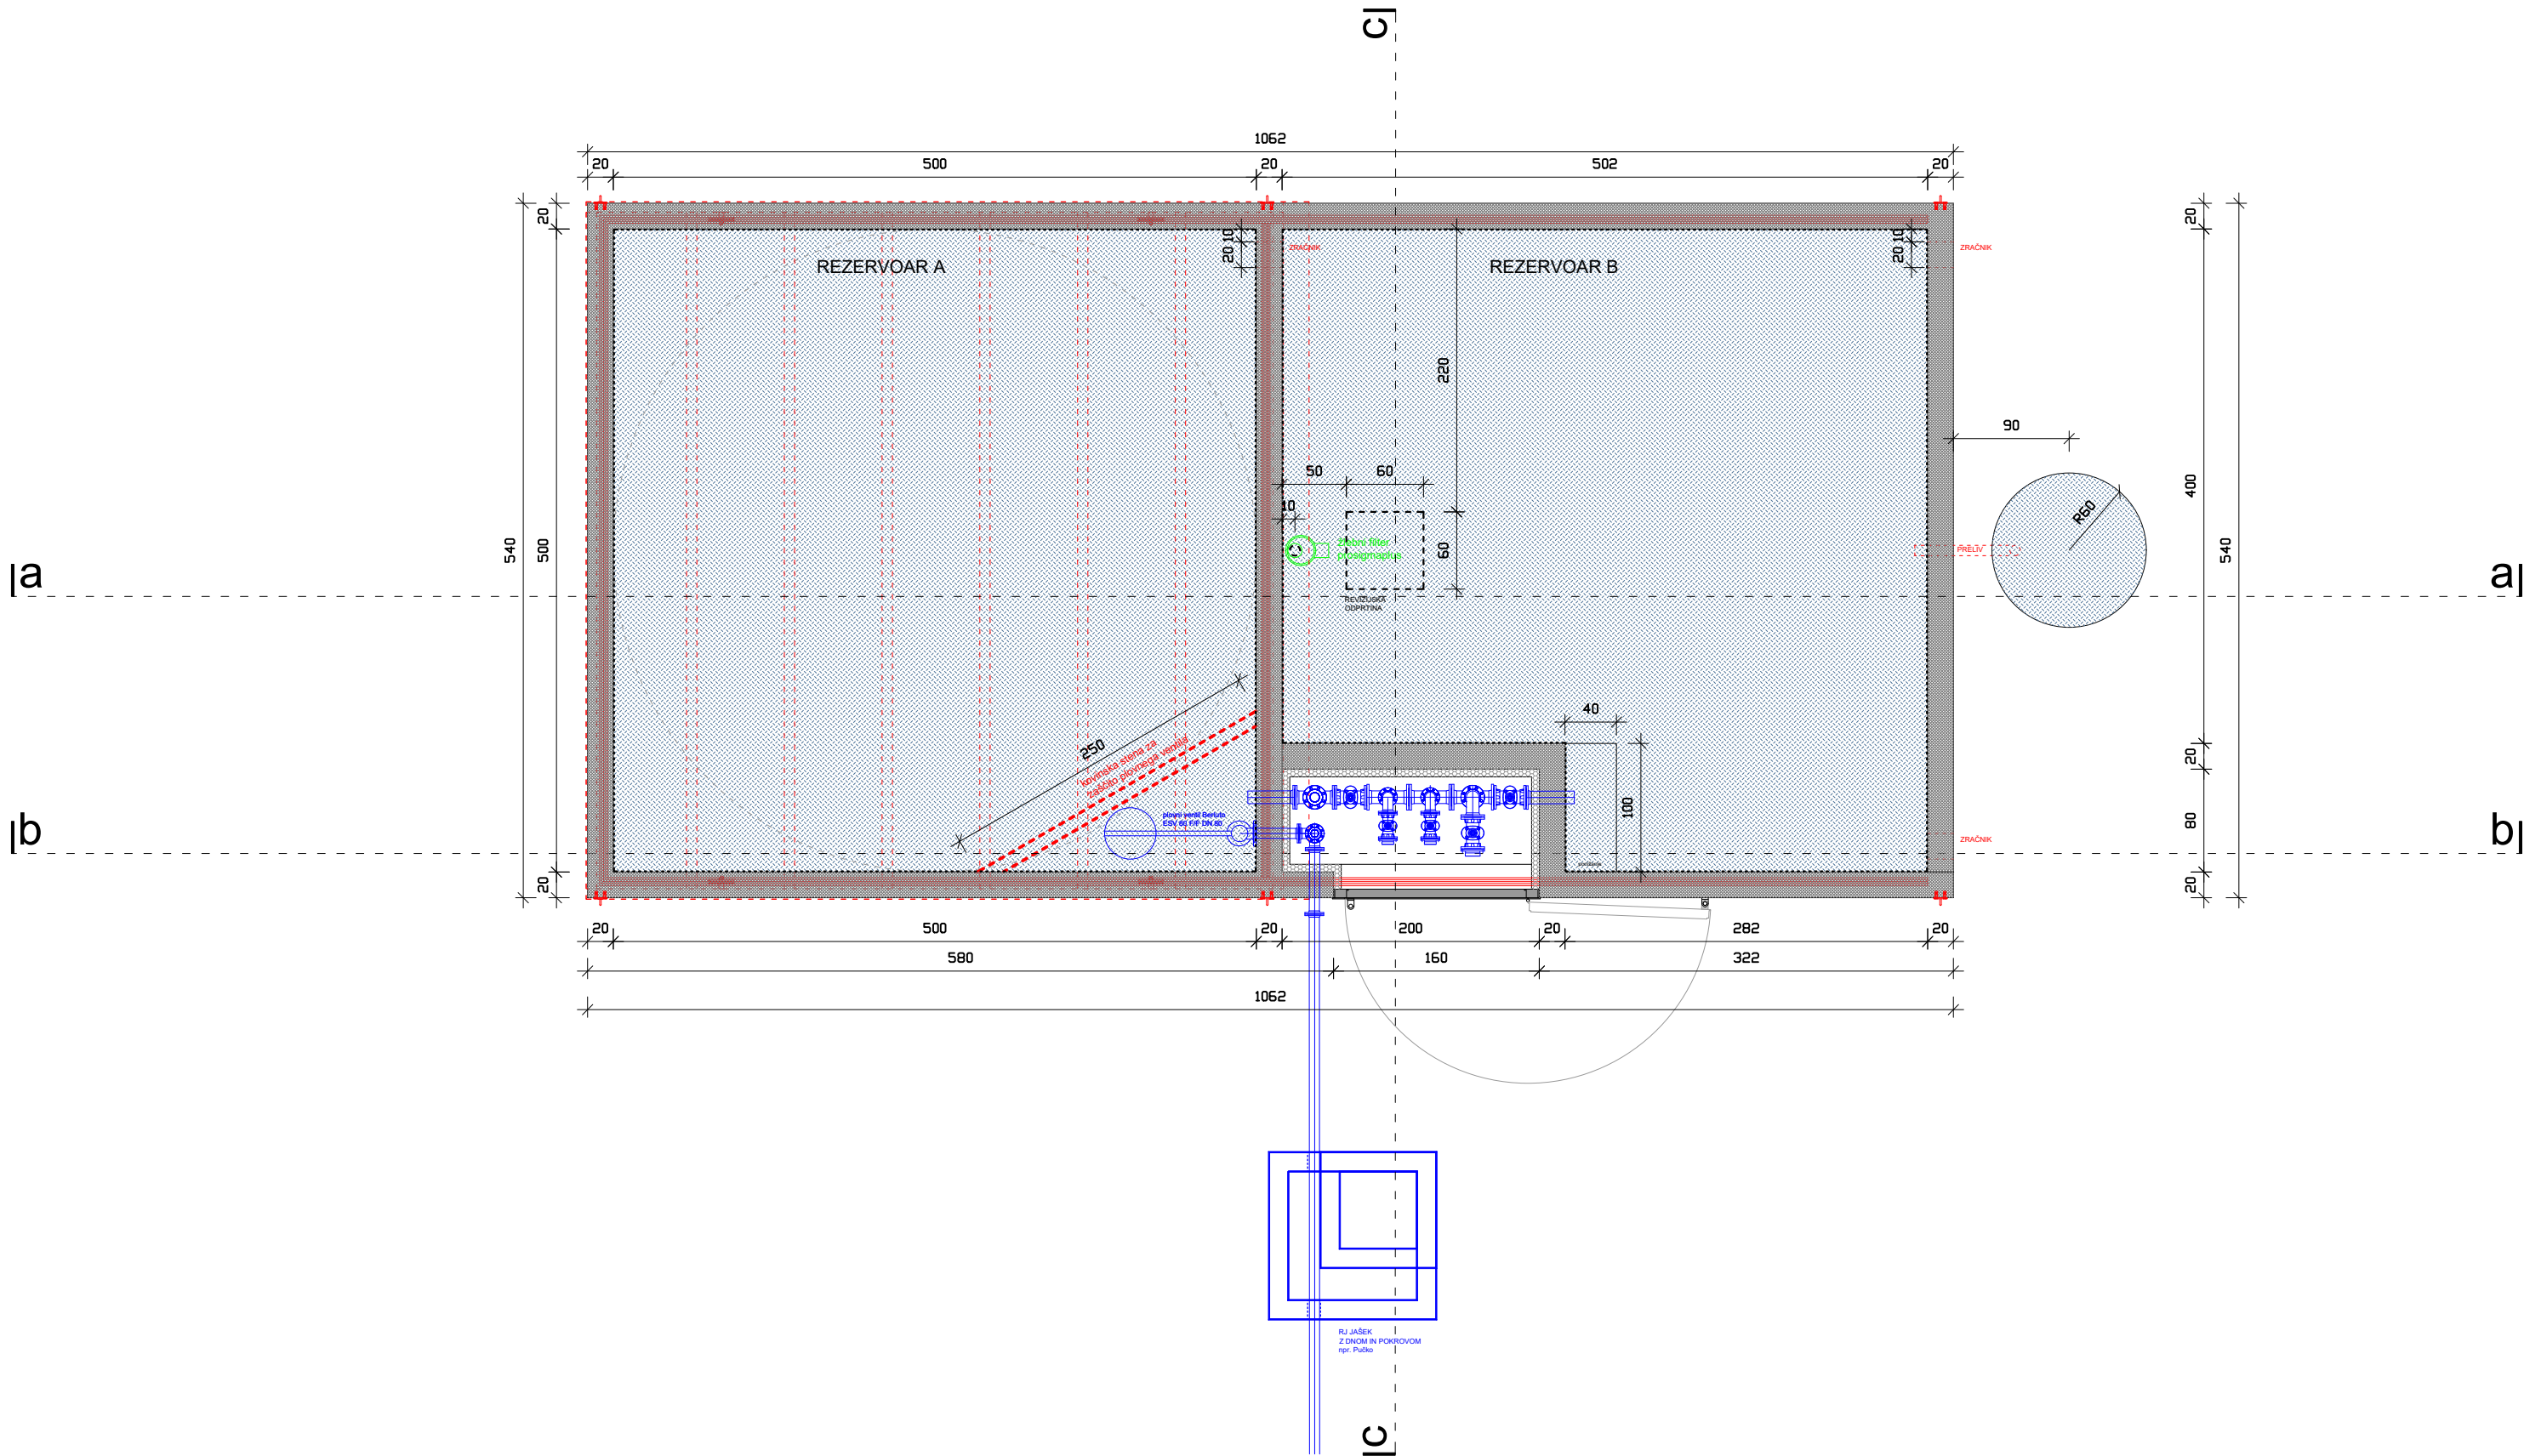

- ARMIRAN BETON
- BETON
- TOPLOTNA IZOLACIJA
- UTRJENO NASUTJE
- ZEMLJINA
- VODA

- HIDROIZOLACIJA PO SISTEMU TRIFLEX
- HIDROIZOLACIJA PO SISTEMU TKK HIDROIZOL S

- ZGORAJ / ZADAJ
- SPODAJ / SPREDAJ
- PREBOJI
- STROJNE INŠTALACIJE VODOVOD
- KOVINSKI ELEMENTI

- NABREKAJOČI TESNILNI TRAK

VSEBINA TEHNIČNEGA PRIKAZA

Tlorisni prerez na višini +1,00 m

MERILO
M = 1:50

NAZIV NAČRTA
1 Načrt s področja arhitekture

VRSTA PROJEKTNE DOKUMENTACIJE
IDP (nivo obdelave PZI)

IZDELOVALEC - POOBlašČENI ARHITEKT
Boštjan Ukmar u.d.i.a., ZAPS 1568

ŠTEVILKA NAČRTA
2/2025-A

ŠTEVILKA PROJEKTA
2/2025


NAZIV GRADNJE
Tipski rezervoar za vodo za potrebe gašenja

NAROČNIK
GENG, Sedejeva ulica 9, 5000 Nova Gorica


DATUM IZDELAVE
junij 2025

ŠTEVILKA PRIKAZA

2

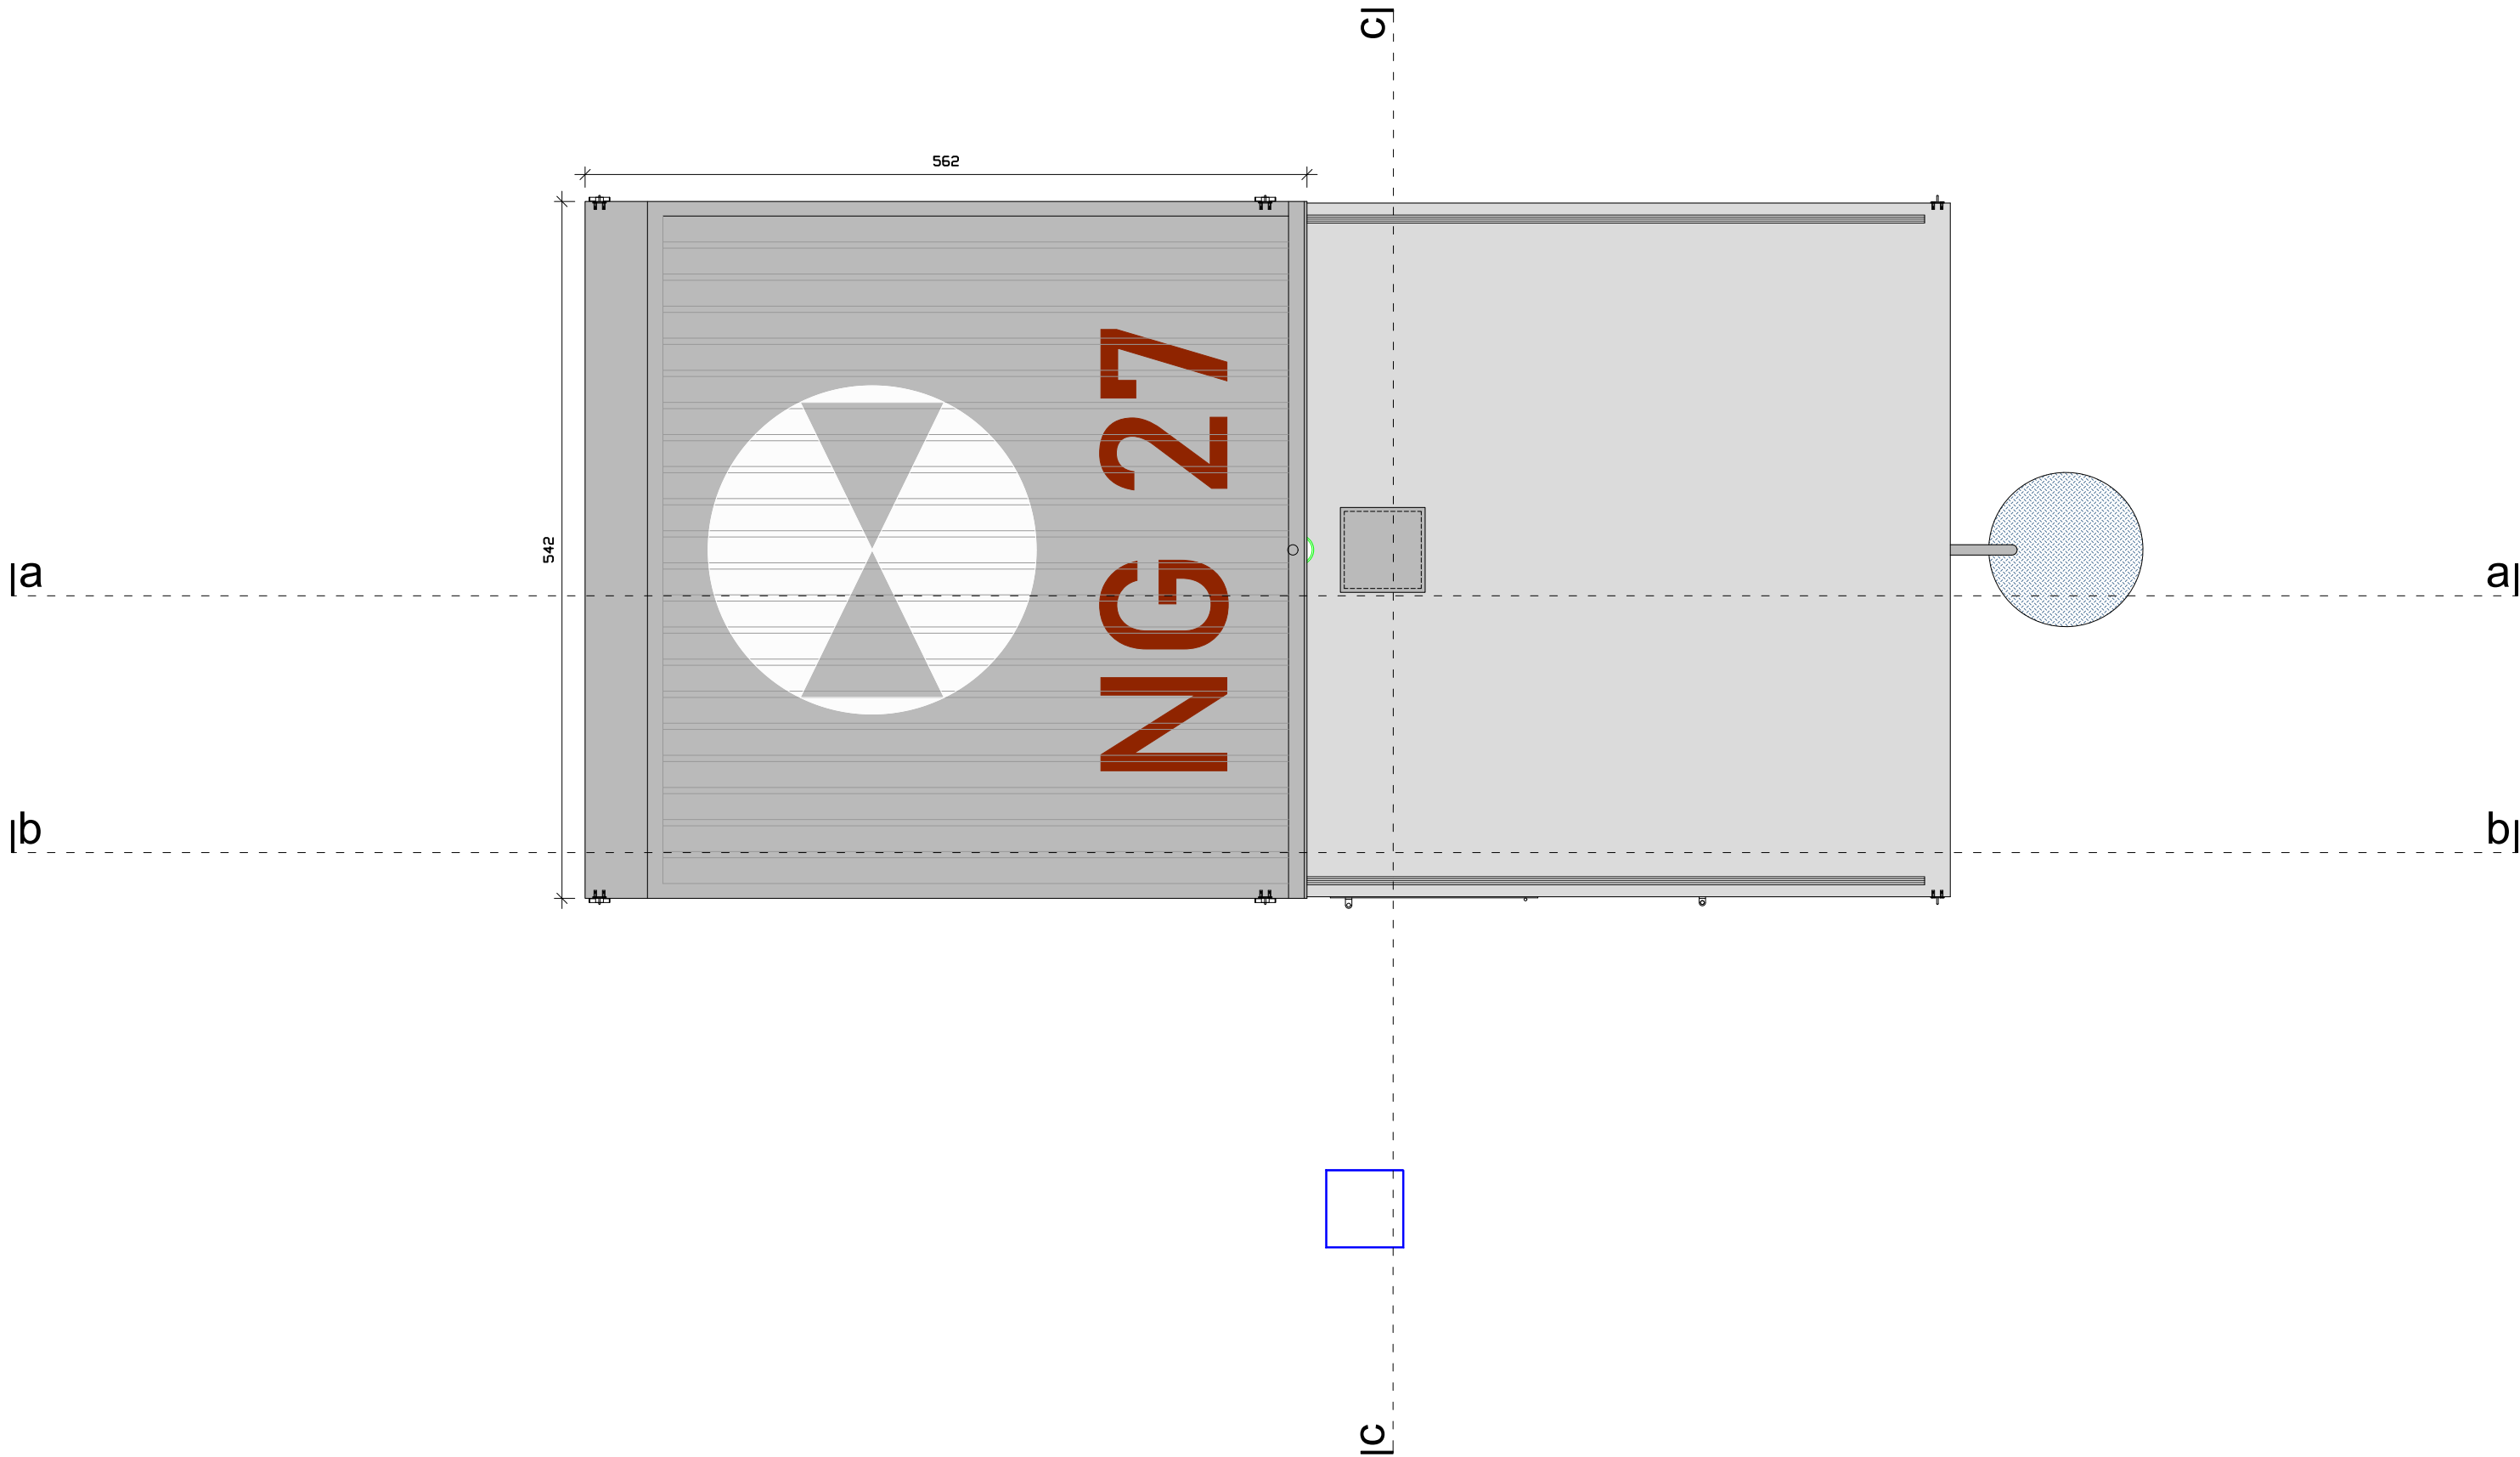

VSEBINA TEHNIČNEGA PRIKAZA		MERILO
Tlorisni pogled pri zaprti strehi		M = 1:50
NAZIV NAČRTA	VRSTA PROJEKTNE DOKUMENTACIJE	
1 Načrt s področja arhitekture	IDP (nivo obdelave PZI)	
IZDELOVALEC - POOBlašČENI ARHITEKT	ŠTEVILKA NAČRTA	
Boštjan Ukmar u.d.i.a., ZAPS 1568	2/2025-A	
	ŠTEVILKA PROJEKTA	
	2/2025	
NAZIV GRADNJE		
Tipski rezervoar za vodo za potrebe gašenja		
NAROČNIK		
GENG, Sedejeva ulica 9, 5000 Nova Gorica		
DATUM IZDELAVE	ŠTEVILKA PRIKAZA	
junij 2025	3	

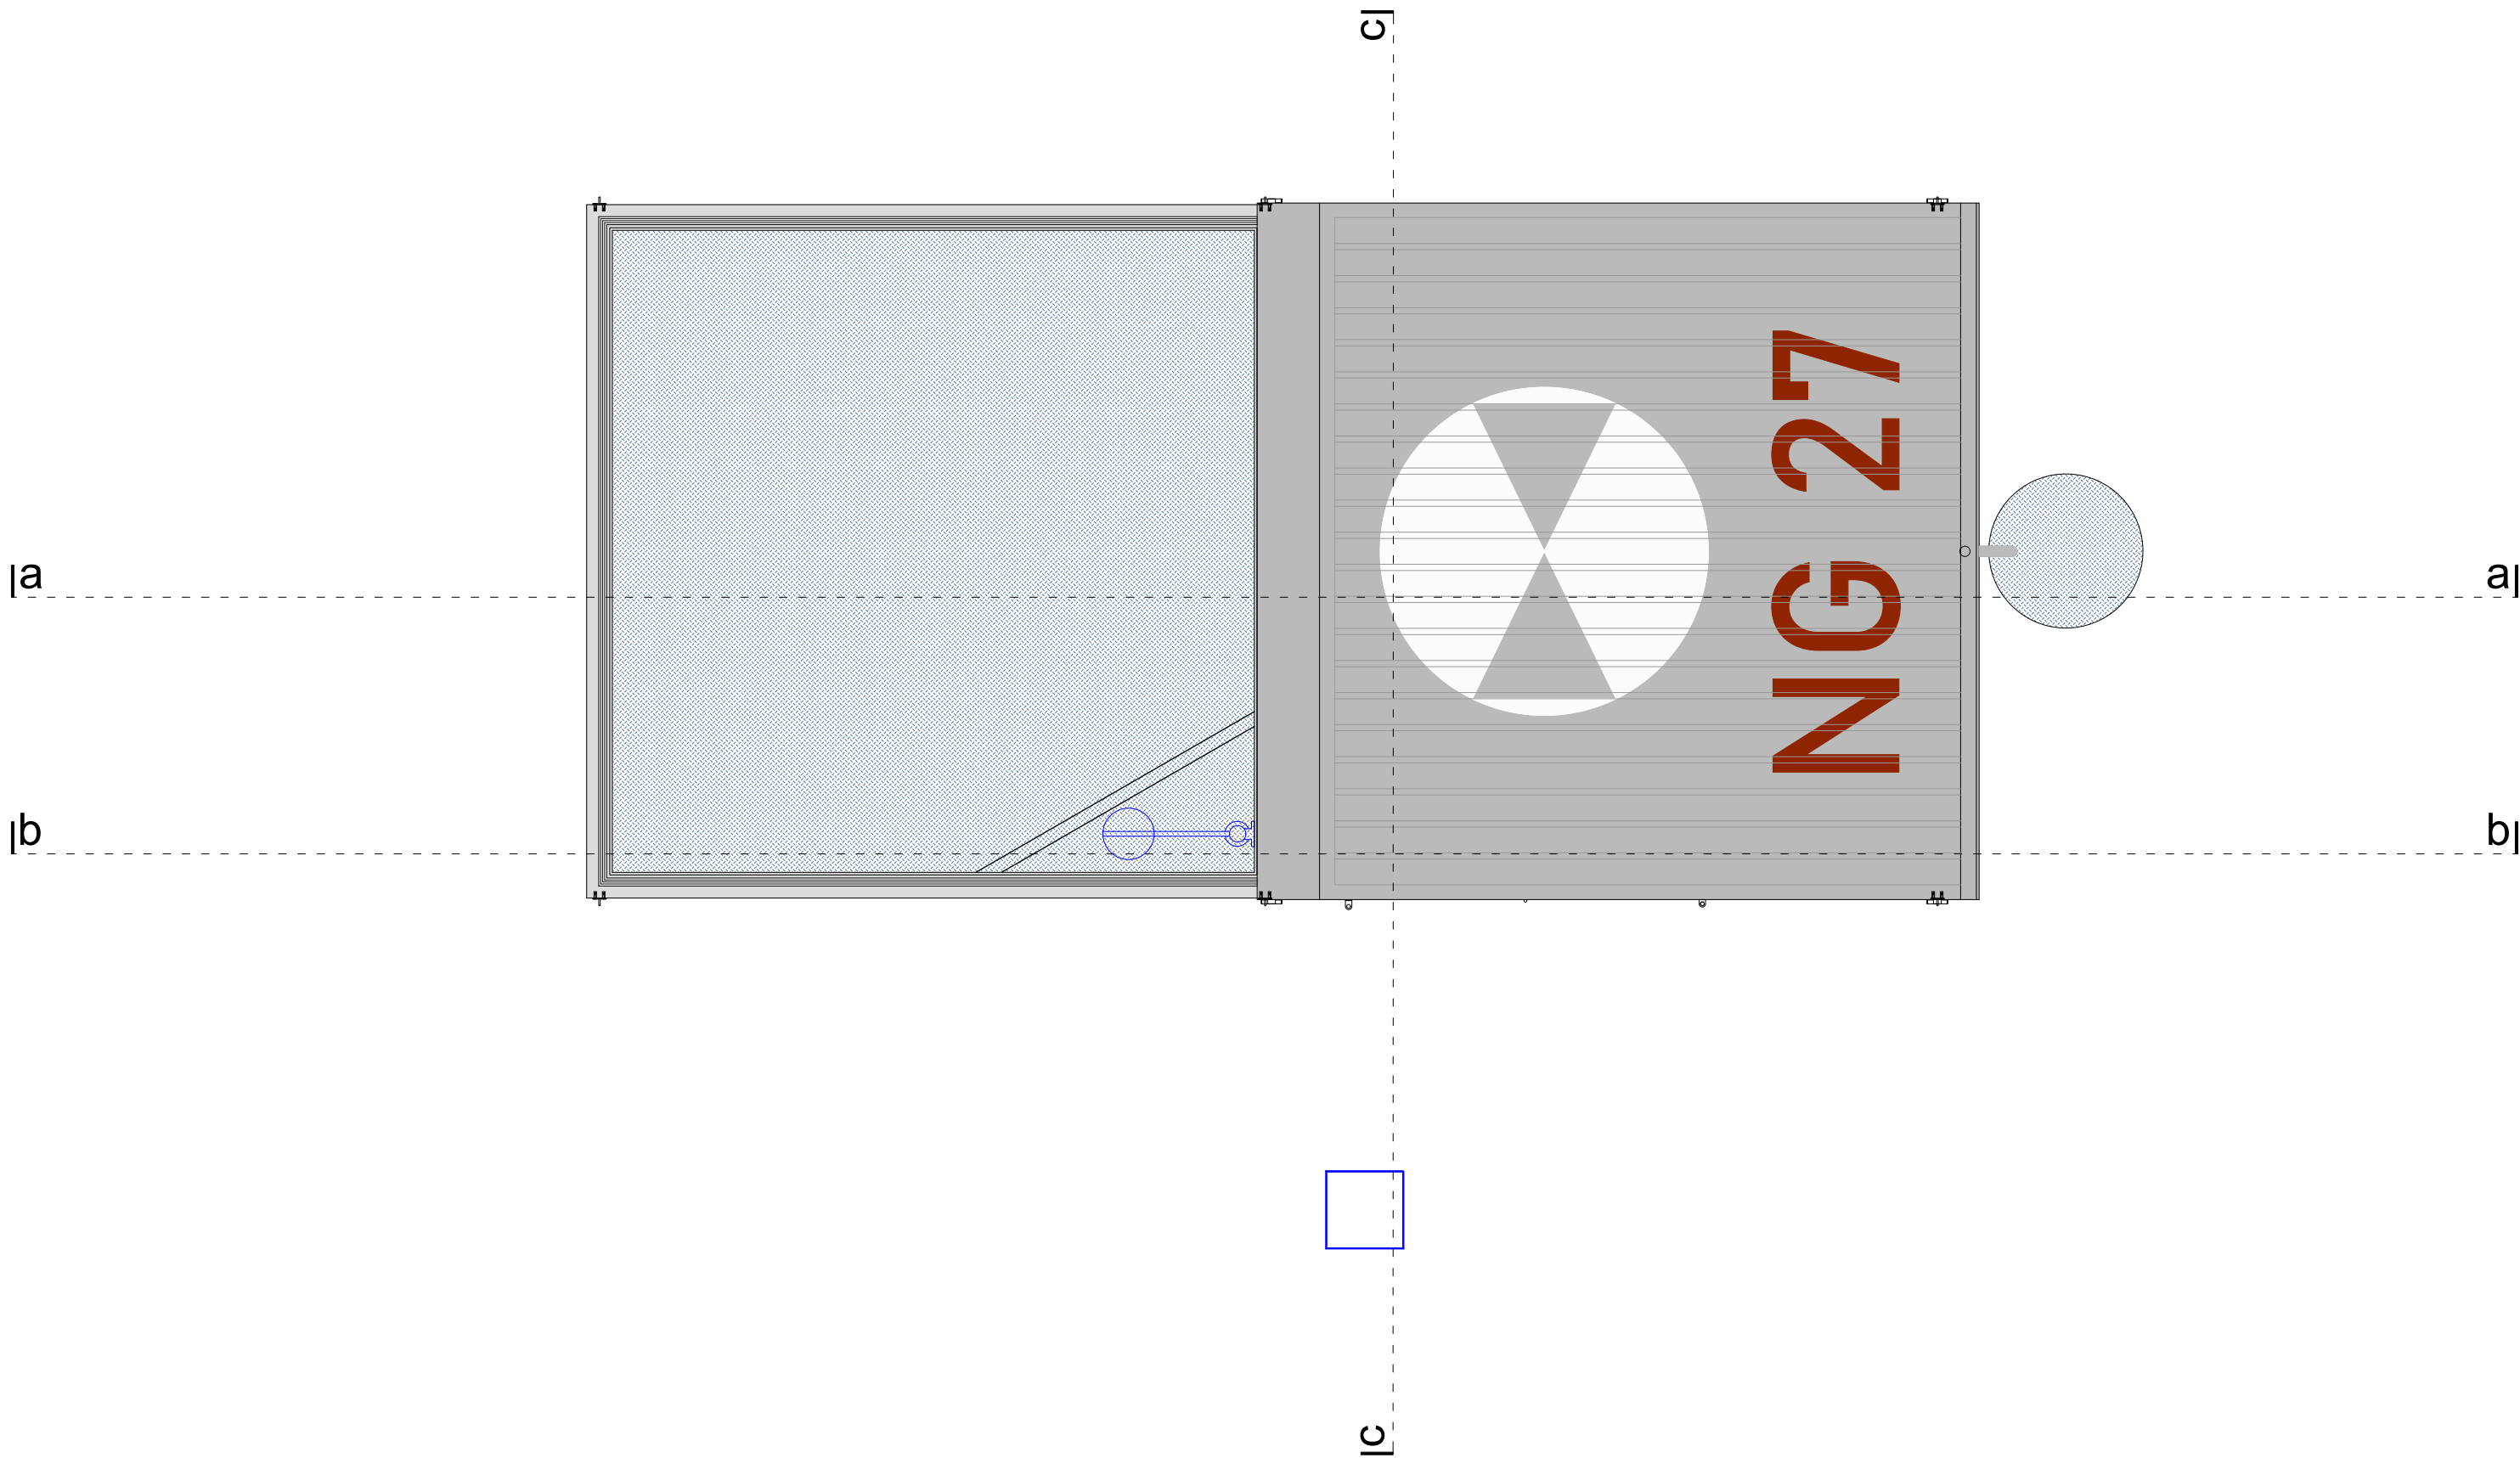

VSEBINA TEHNIČNEGA PRIKAZA

Tlorisni pogled pri odprti strehi

MERILO
M = 1:50

NAZIV NAČRTA

1 Načrt s področja arhitekture

VRSTA PROJEKTNE DOKUMENTACIJE

IDP (nivo obdelave PZI)

IZDELOVALEC - POOBlašČENI ARHITEKT

Boštjan Ukmar u.d.i.a., ZAPS 1568

ŠTEVILKA NAČRTA

2/2025-A

ŠTEVILKA PROJEKTA

2/2025

NAZIV GRADNJE

Tipski rezervoar za vodo za potrebe gašenja

NAROČNIK


GENG, Sedejeva ulica 9, 5000 Nova Gorica

DATUM IZDELAVE

junij 2025

ŠTEVILKA PRIKAZA

4

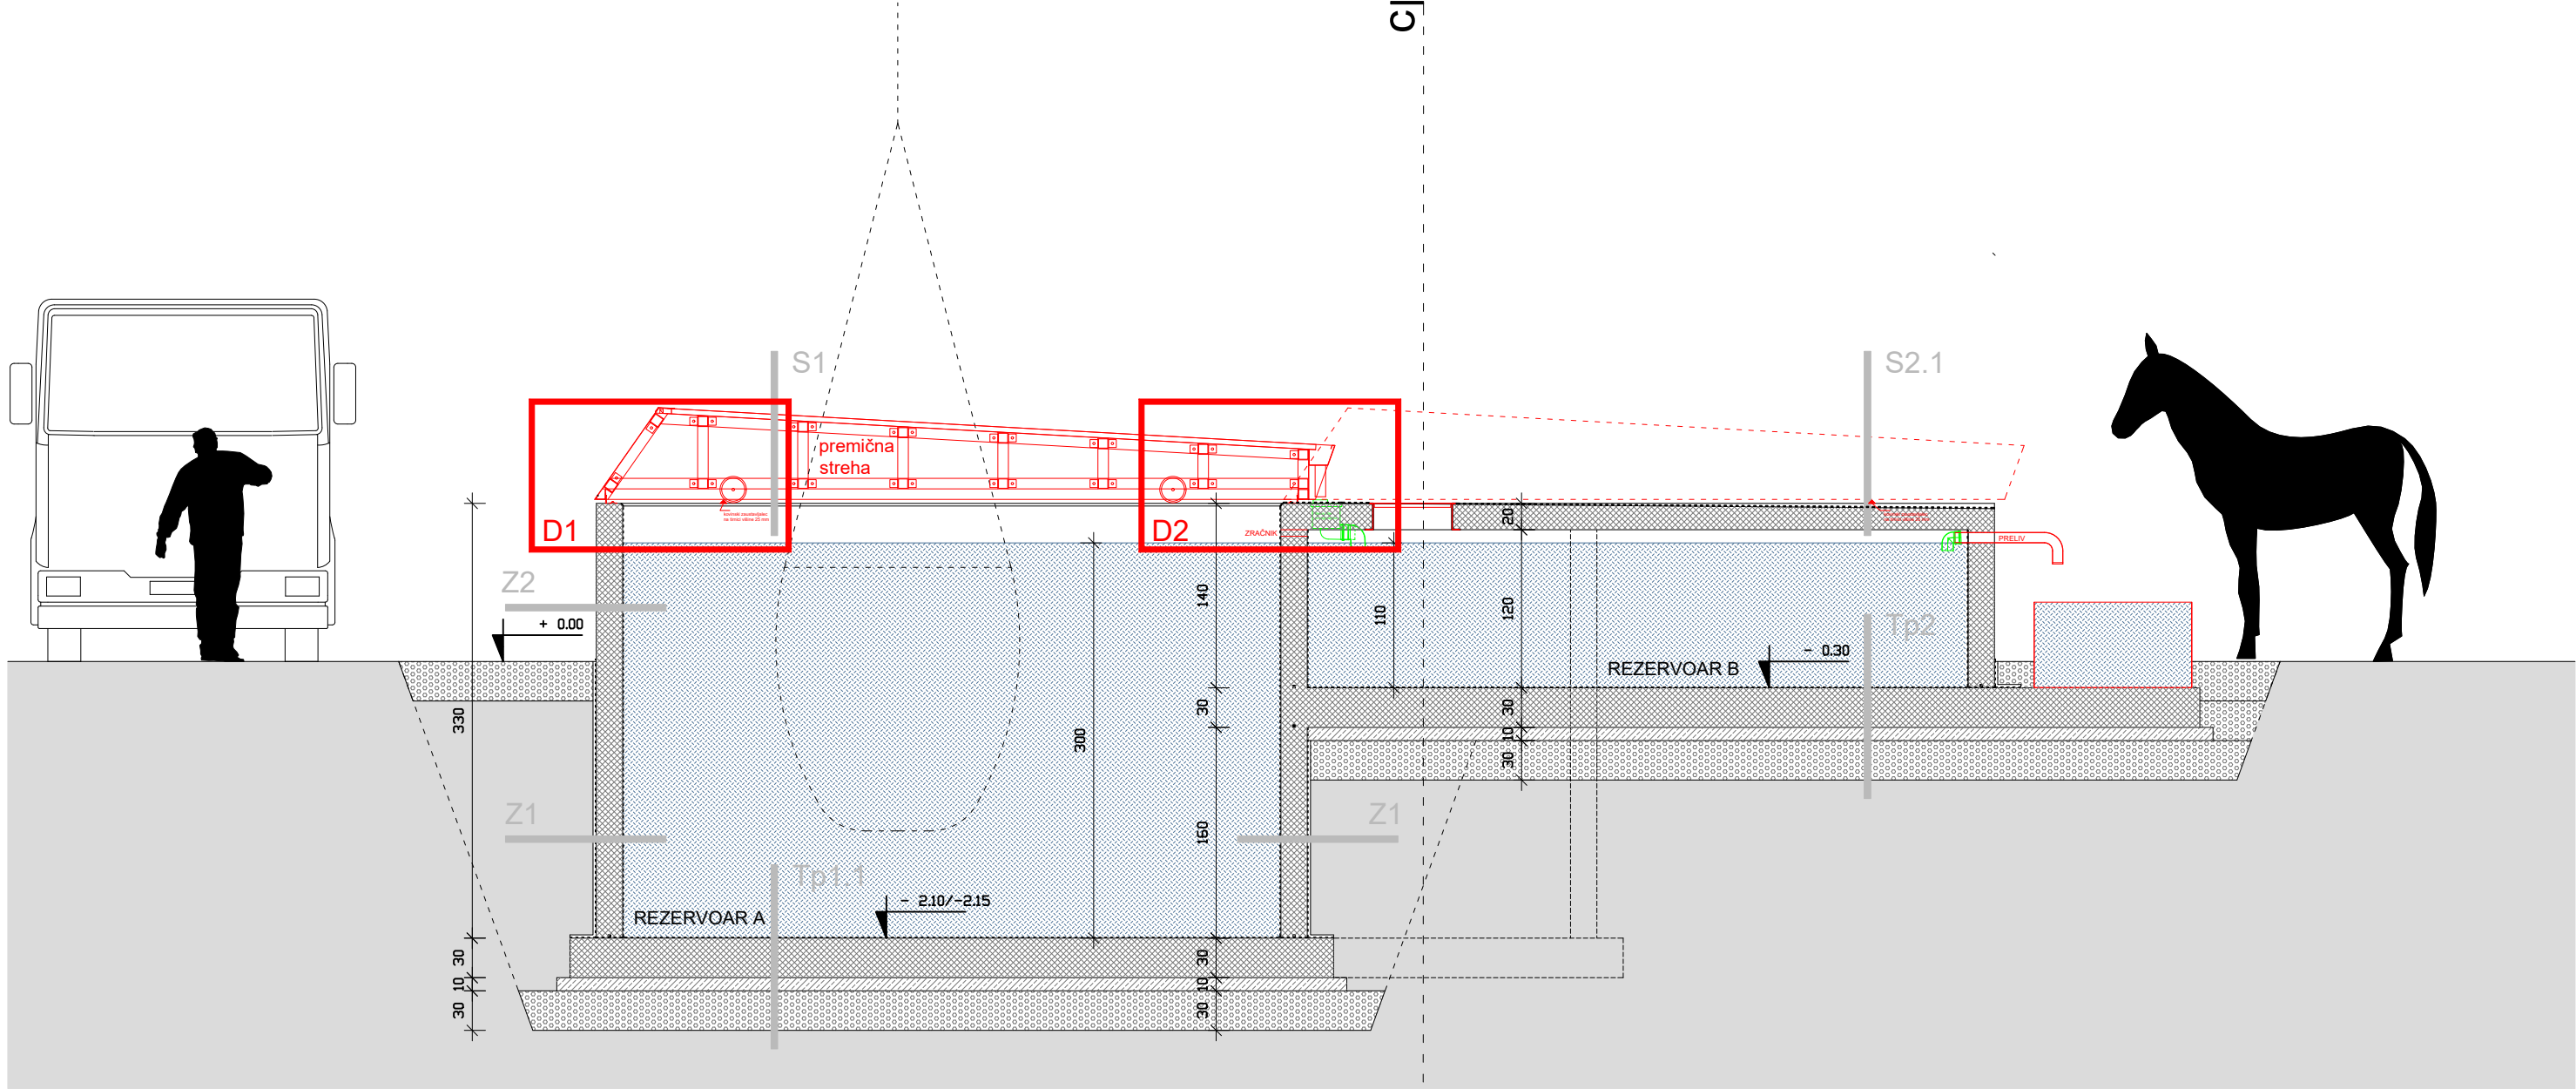

- ARMIRAN BETON
- BETON
- TOPLITNA IZOLACIJA
- UTRJENO NASUTJE
- ZEMLJINA
- VODA

- HIDROIZOLACIJA PO SISTEMU TRIFLEX
- HIDROIZOLACIJA PO SISTEMU TKK HIDROIZOL S

- ZGORAJ / ZADAJ
- SPODAJ / SPREDAJ
- PREBOJI
- STROJNE INŠTALACIJE VODOVOD
- KOVINSKI ELEMENTI

- NABREKAJOČI TESNILNI TRAK

VSEBINA TEHNIČNEGA PRIKAZA

Prerez aa pri zaprti strehi

MERILO
M = 1:50

NAZIV NAČRTA
1 Načrt s področja arhitekture

VRSTA PROJEKTNE DOKUMENTACIJE
IDP (nivo obdelave PZI)

IZDELOVALEC - POOBLAŠČENI ARHITEKT
Boštjan Ukmar u.d.i.a., ZAPS 1568

ŠTEVILKA NAČRTA
2/2025-A


ŠTEVILKA PROJEKTA
2/2025

NAZIV GRADNJE
Tipski rezervoar za vodo za potrebe gašenja

NAROČNIK
GENG, Sedejeva ulica 9, 5000 Nova Gorica

DATUM IZDELAVE
junij 2025

ŠTEVILKA PRIKAZA
5

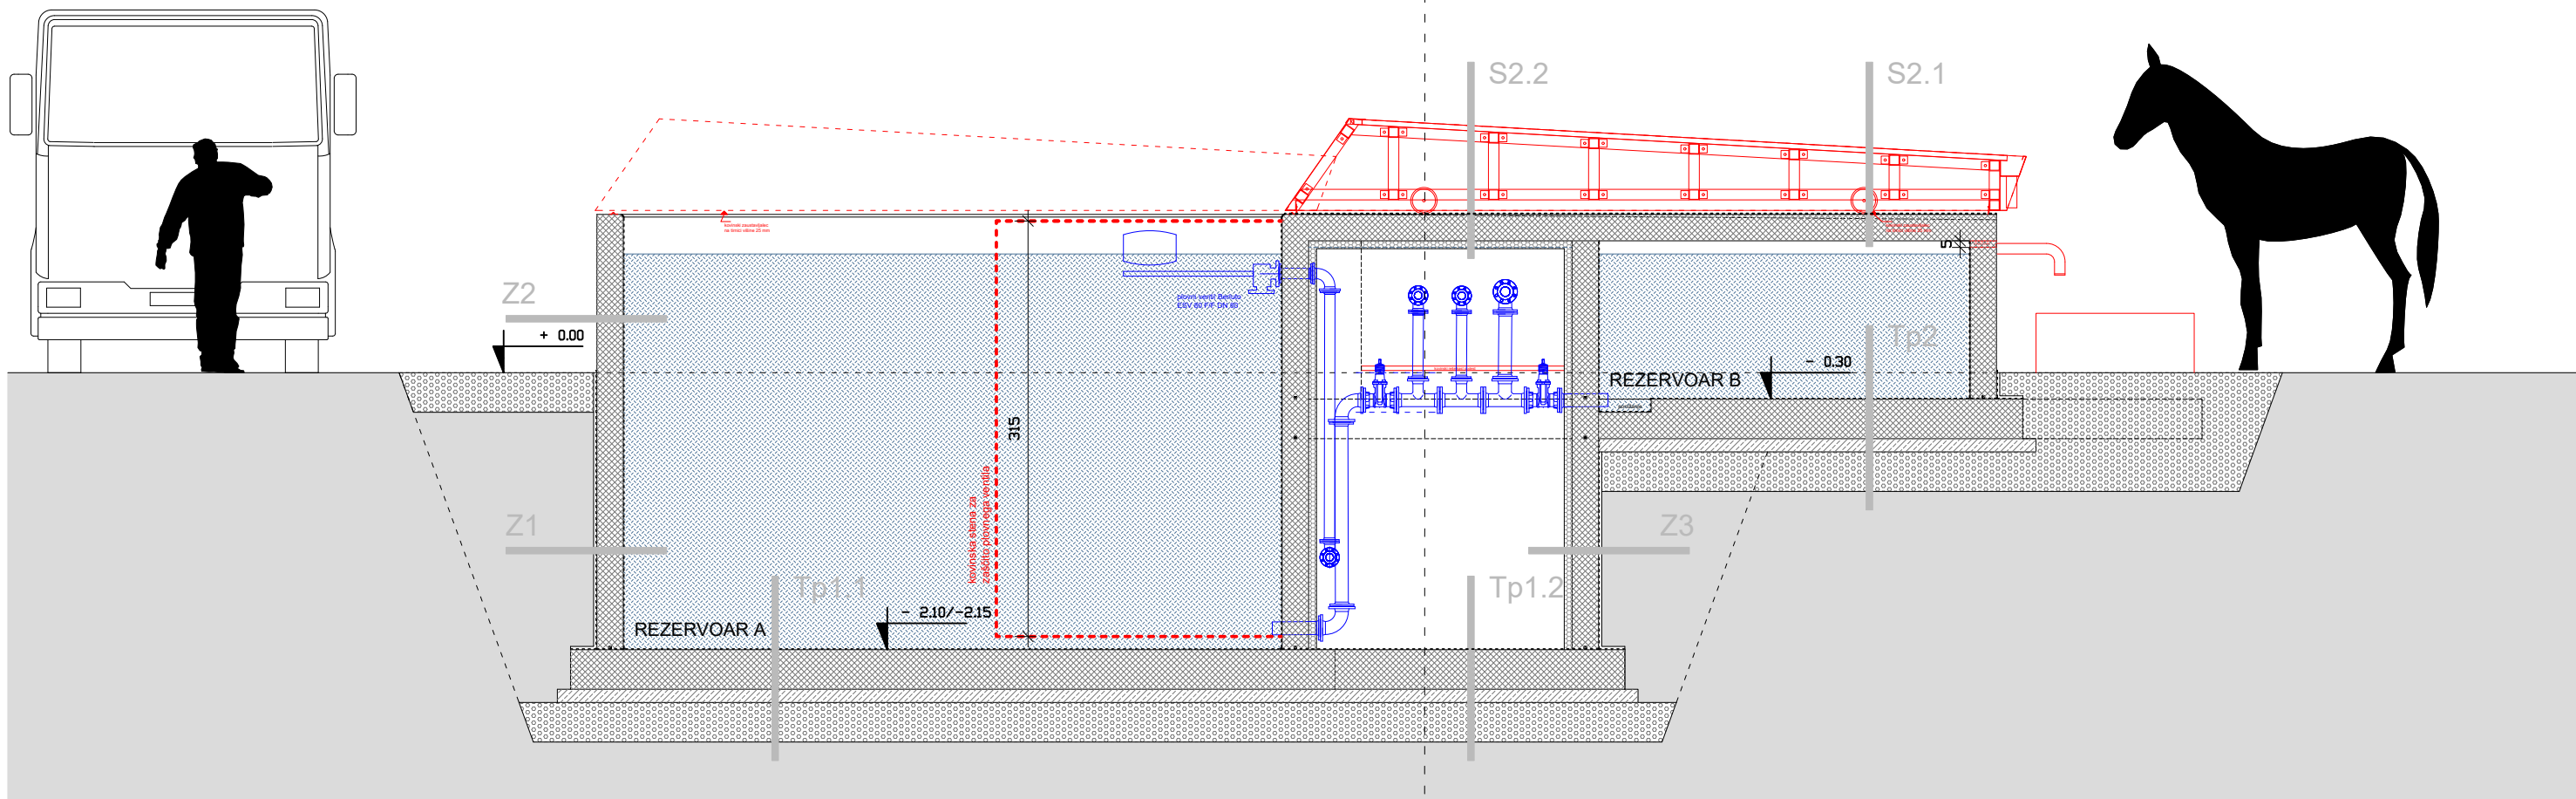

- ARMIRAN BETON
- BETON
- TOPLOTNA IZOLACIJA
- UTRJENO NASUTJE
- ZEMLJINA
- VODA

- HIDROIZOLACIJA PO SISTEMU TRIFLEX
- HIDROIZOLACIJA PO SISTEMU TTK HIDROIZOL S

- ZGORAJ / ZADAJ
- SPODAJ / SPREDAJ
- PREBOJI
- STROJNE INŠTALACIJE VODOVOD
- KOVINSKI ELEMENTI

- NABREKAJOČI TESNILNI TRAK

VSEBINA TEHNIČNEGA PRIKAZA

Prerez bb pri odprti strehi

MERILO
M = 1:50

NAZIV NAČRTA
1 Načrt s področja arhitekture

VRSTA PROJEKTNE DOKUMENTACIJE
IDP (nivo obdelave PZI)

IZDELOVALEC - POOBlašČENI ARHITEKT
Boštjan Ukmar u.d.i.a., ZAPS 1568

ŠTEVILKA NAČRTA
2/2025-A

ŠTEVILKA PROJEKTA
2/2025


NAZIV GRADNJE
Tipski rezervoar za vodo za potrebe gašenja

NAROČNIK
GENG, Sedejeva ulica 9, 5000 Nova Gorica

DATUM IZDELAVE
junij 2025

ŠTEVILKA PRIKAZA

6

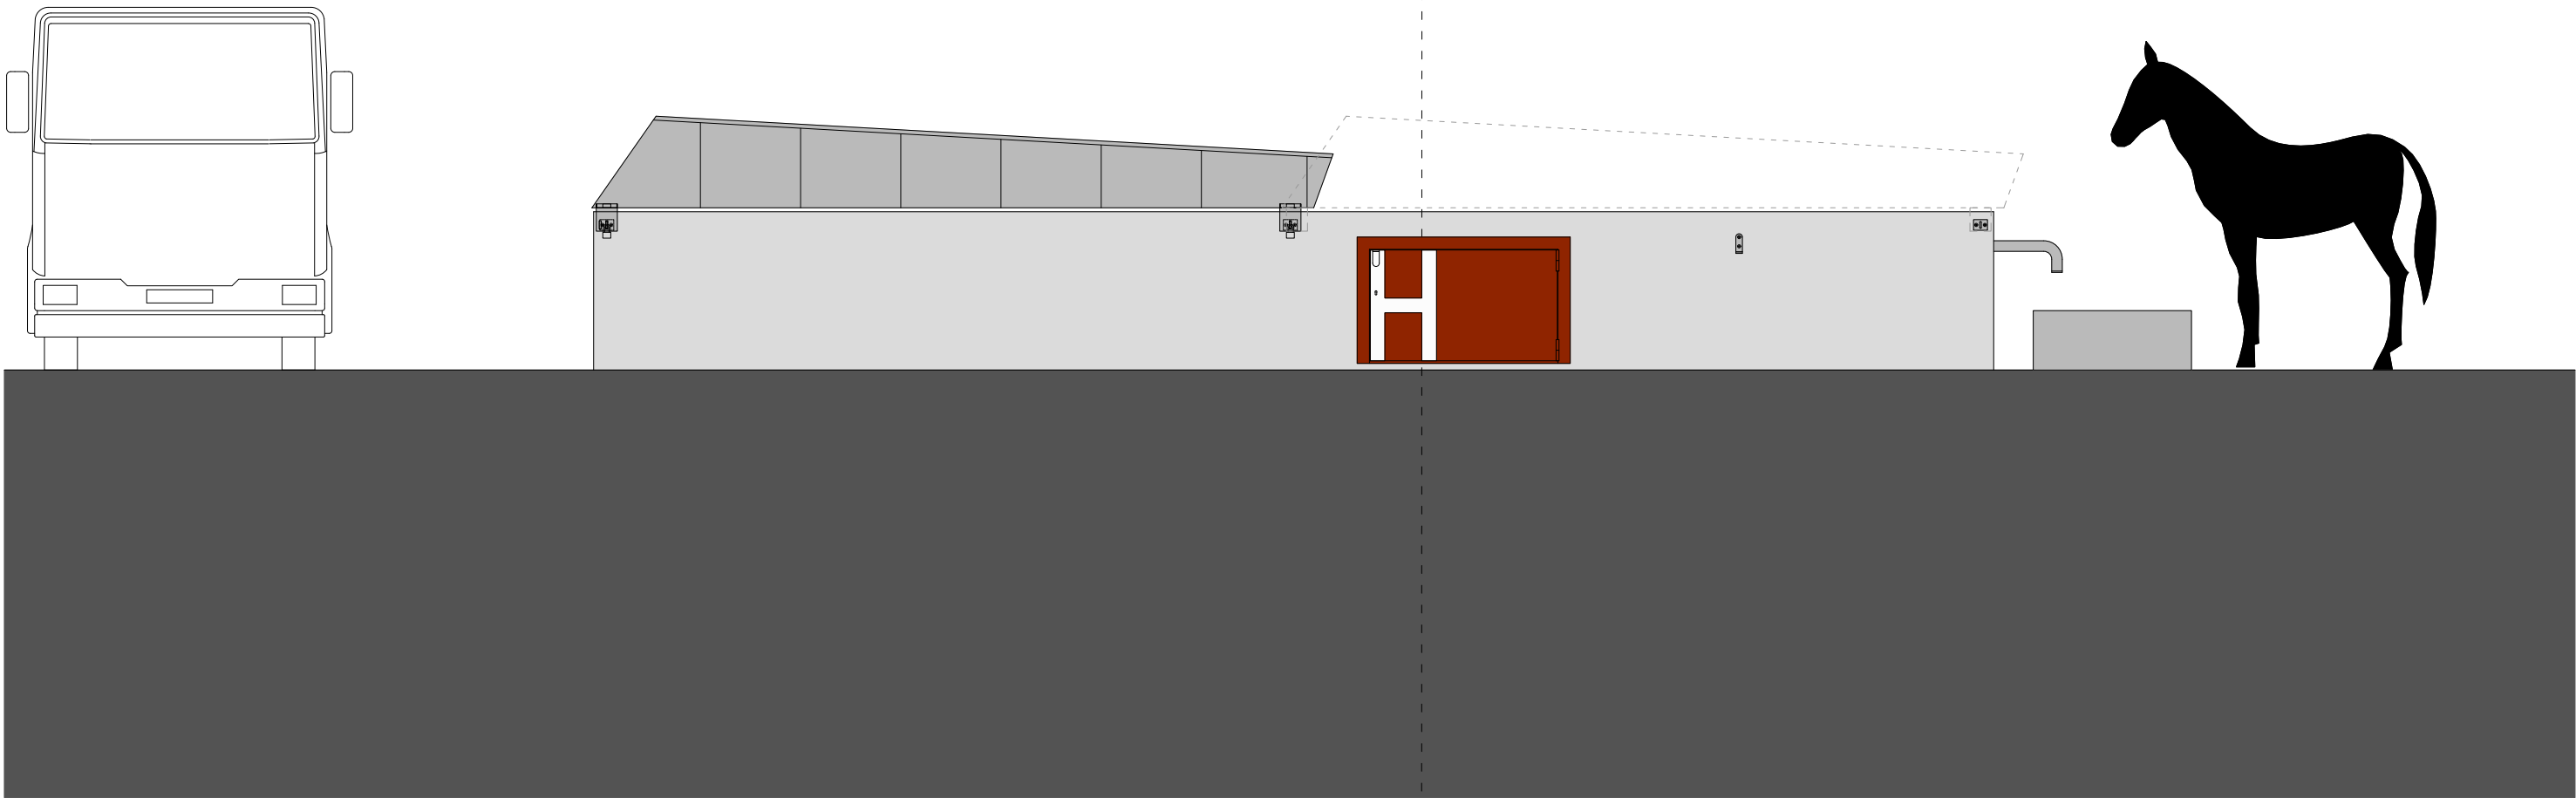

VSEBINA TEHNIČNEGA PRIKAZA

Pogled na vzdolžno stranico 1

MERILO
M = 1:50

NAZIV NAČRTA
1 Načrt s področja arhitekture

VRSTA PROJEKTNE DOKUMENTACIJE
IDP (nivo obdelave PZI)

IZDELOVALEC - POOBlašČENI ARHITEKT
Boštjan Ukmar u.d.i.a., ZAPS 1568

ŠTEVILKA NAČRTA
2/2025-A


ŠTEVILKA PROJEKTA
2/2025

NAZIV GRADNJE
Tipski rezervoar za vodo za potrebe gašenja


NAROČNIK
GENG, Sedejeva ulica 9, 5000 Nova Gorica

DATUM IZDELAVE
junij 2025


ŠTEVILKA PRIKAZA
8

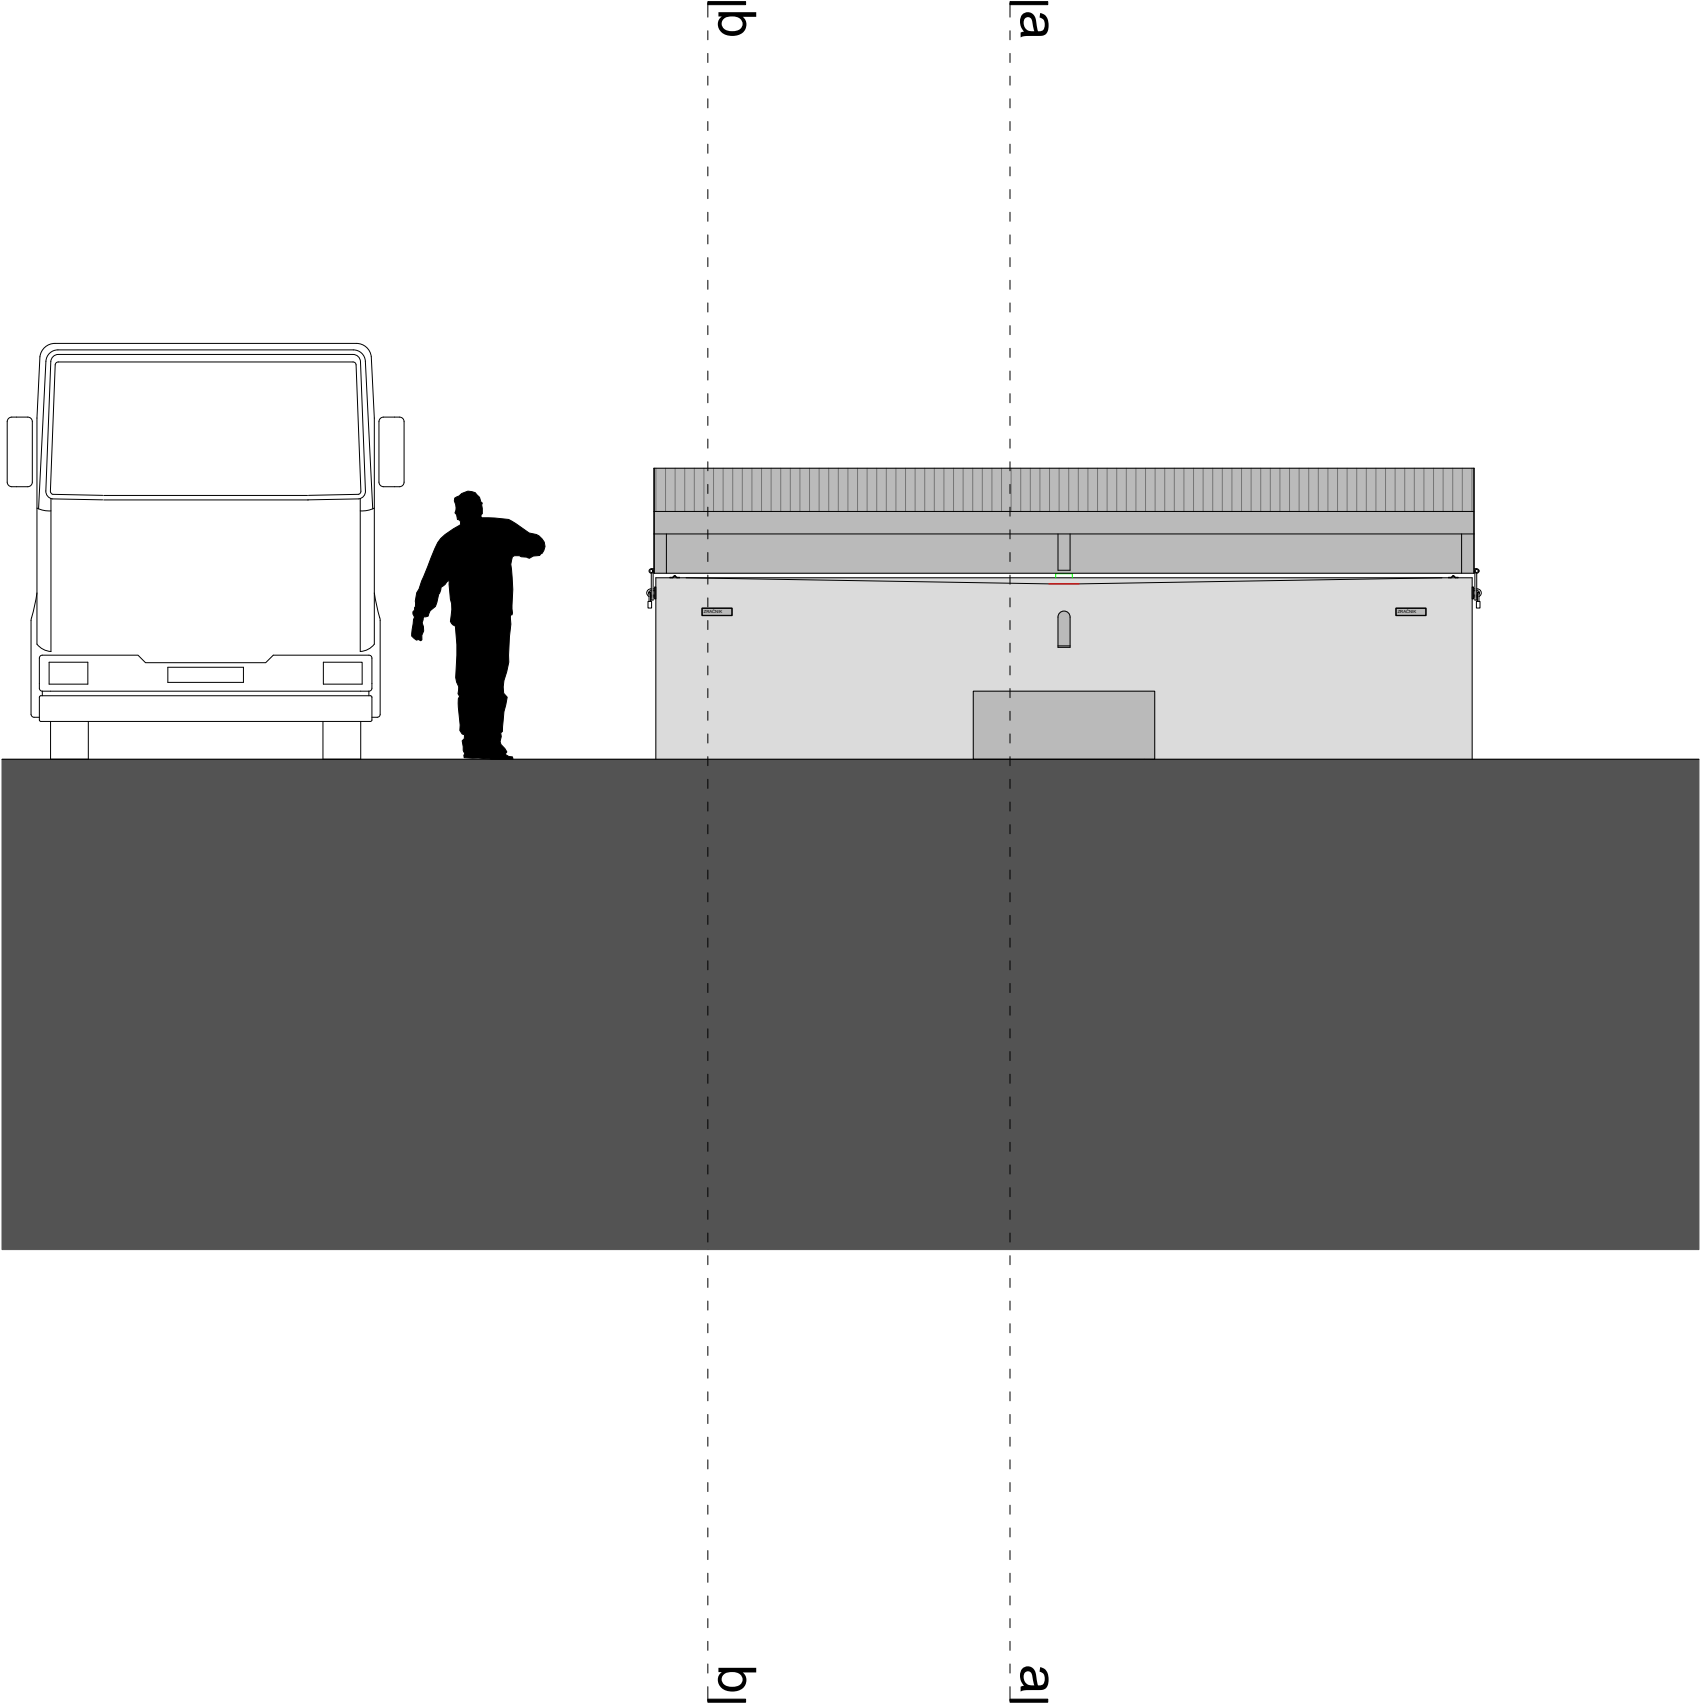


VSEBINA TEHNIČNEGA PRIKAZA		MERILO
Pogled na čelno stranico 1		M = 1:50
NAZIV NAČRTA	VRSTA PROJEKTNE DOKUMENTACIJE	
1 Načrt s področja arhitekture	IDP (nivo obdelave PZI)	
IZDELOVALEC - POOBlašČENI ARHITEKT	ŠTEVILKA NAČRTA	
Boštjan Ukmar u.d.i.a., ZAPS 1568	2/2025-A	
	ŠTEVILKA PROJEKTA	
	2/2025	
NAZIV GRADNJE		
Tipski rezervoar za vodo za potrebe gašenja		
NAROČNIK		
GENG, Sedejeva ulica 9, 5000 Nova Gorica		
DATUM IZDELAVE	ŠTEVILKA PRIKAZA	
junij 2025	9	

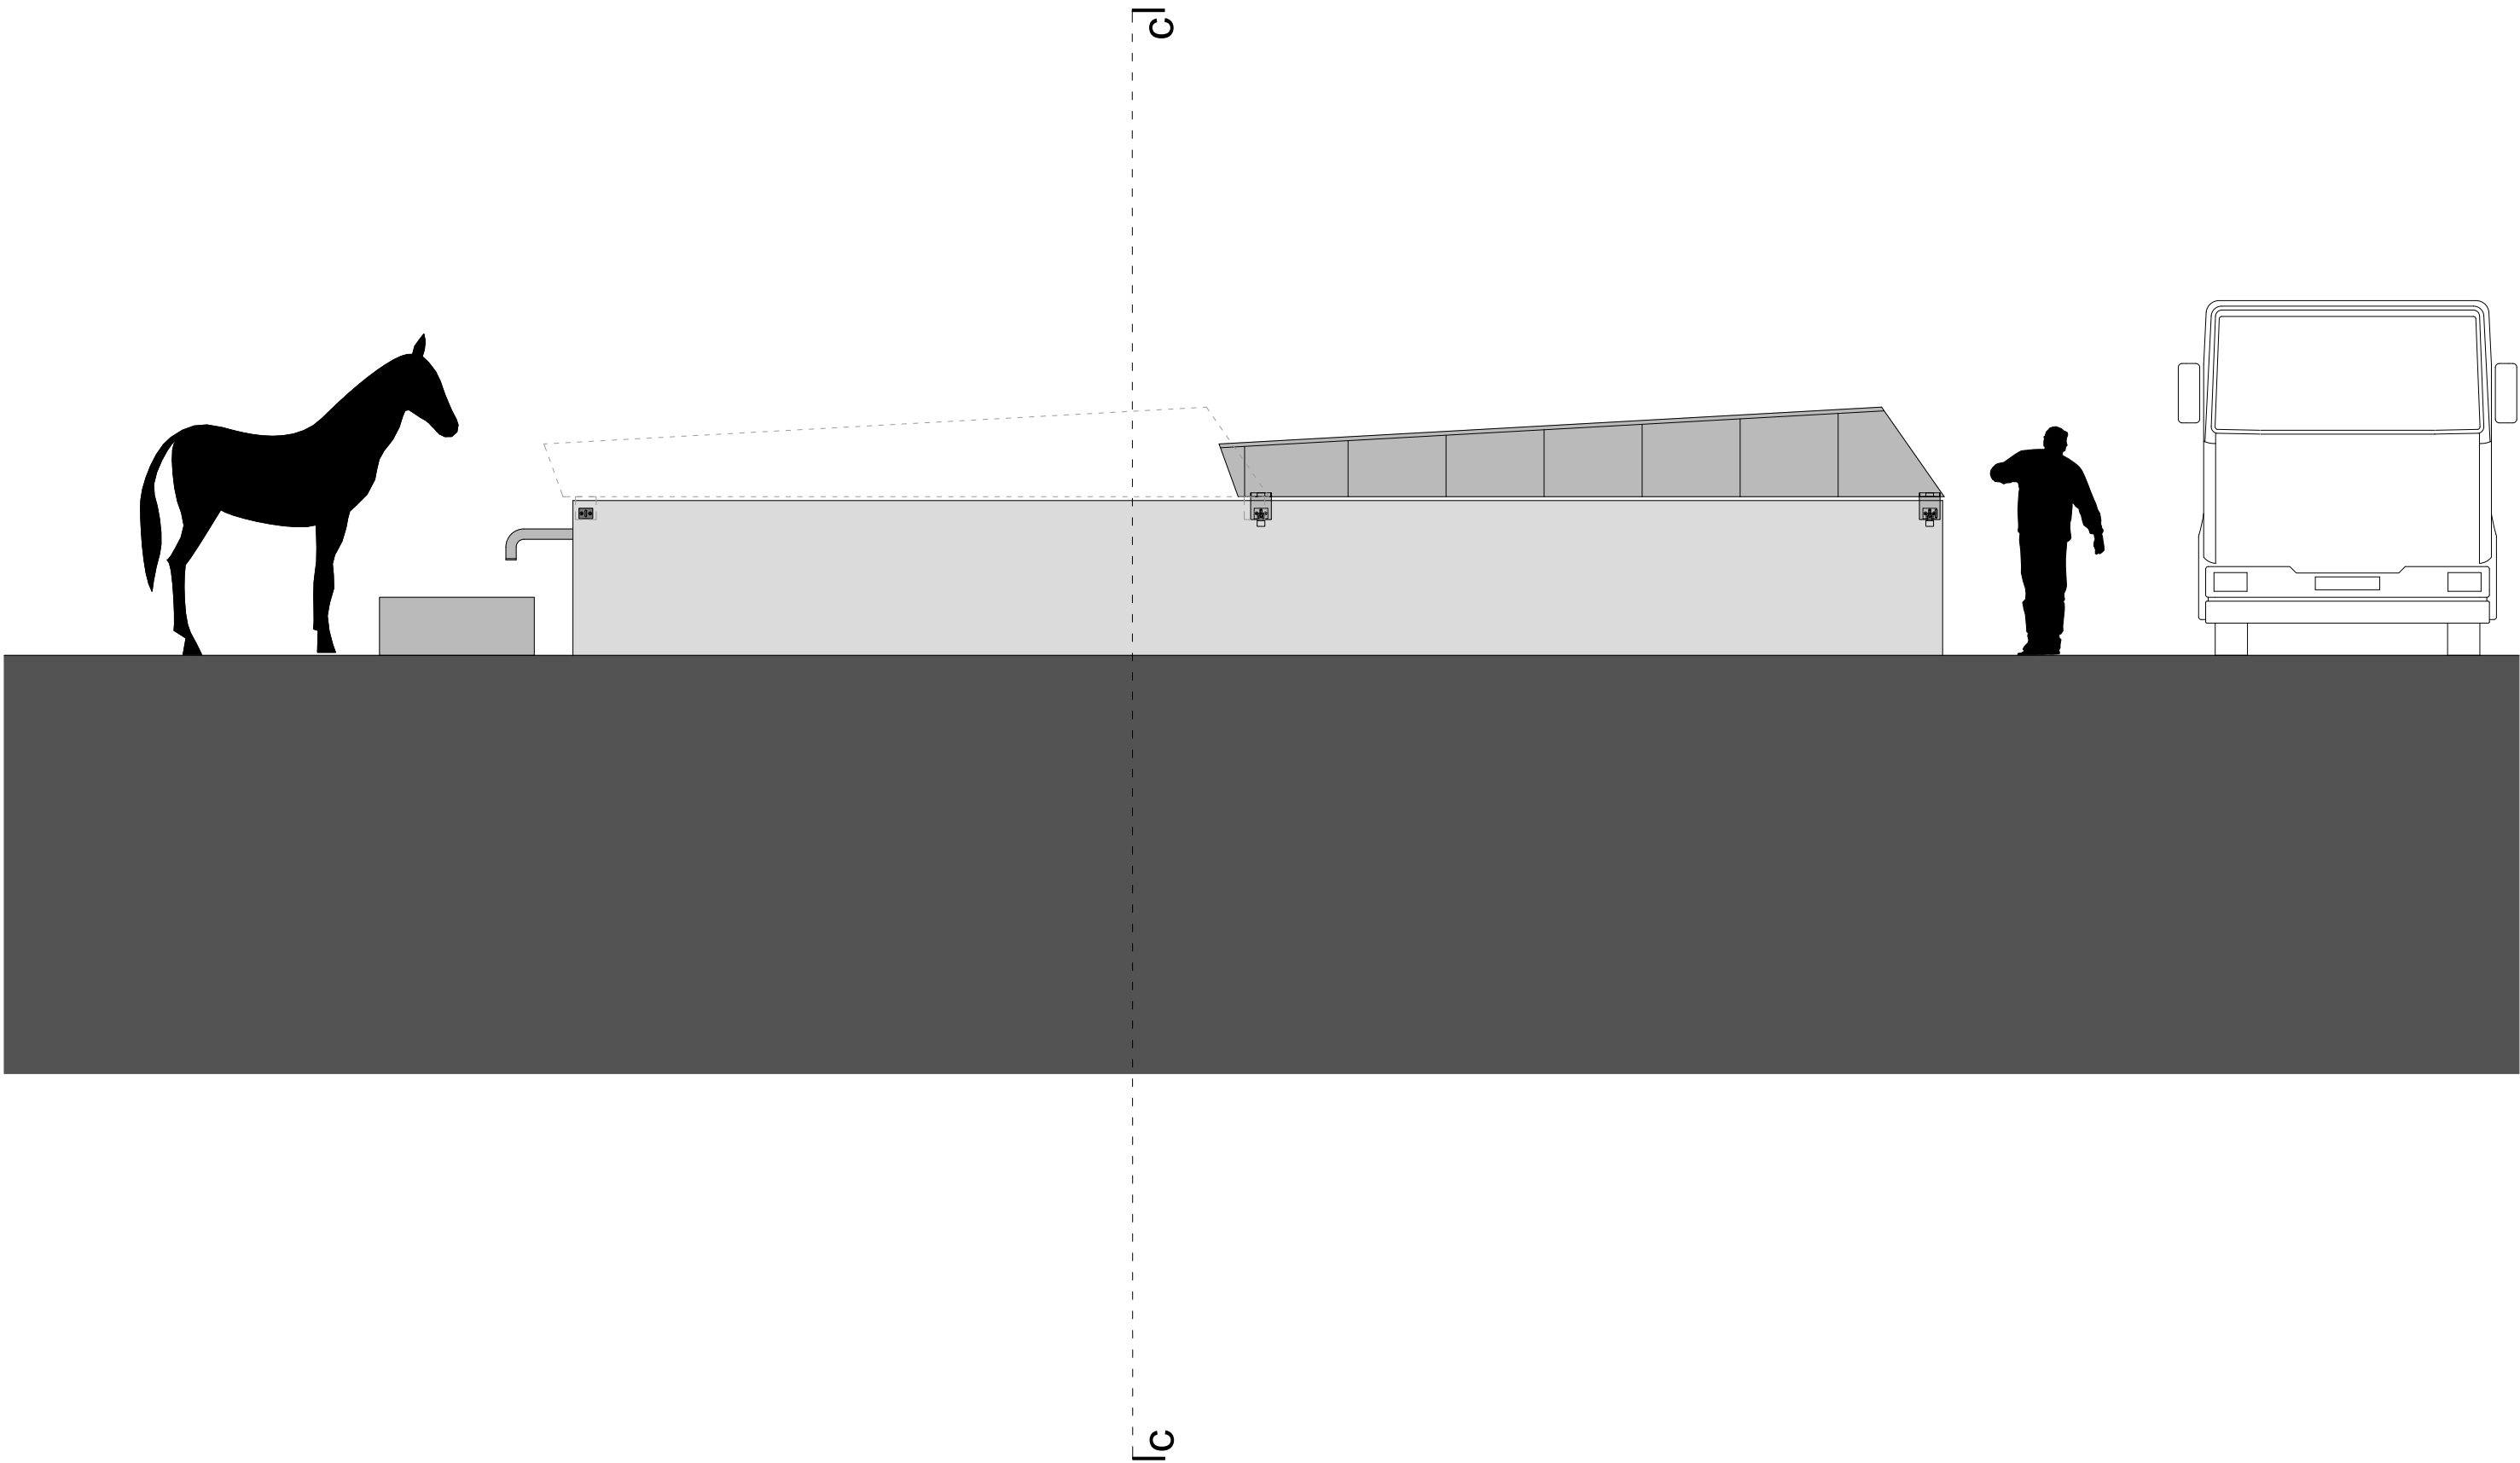

VSEBINA TEHNIČNEGA PRIKAZA		MERILO
Pogled na vzdolžno stranico 2		M = 1:50
NAZIV NAČRTA	VRSTA PROJEKTNE DOKUMENTACIJE	
1 Načrt s področja arhitekture	IDP (nivo obdelave PZI)	
IZDELOVALEC - POOBlašČENI ARHITEKT	ŠTEVILKA NAČRTA	
Boštjan Ukmar u.d.i.a., ZAPS 1568	2/2025-A	
	ŠTEVILKA PROJEKTA	
	2/2025	
NAZIV GRADNJE		
Tipski rezervoar za vodo za potrebe gašenja		
NAROČNIK		
GENG, Sedejeva ulica 9, 5000 Nova Gorica		
DATUM IZDELAVE	ŠTEVILKA PRIKAZA	
junij 2025	10	

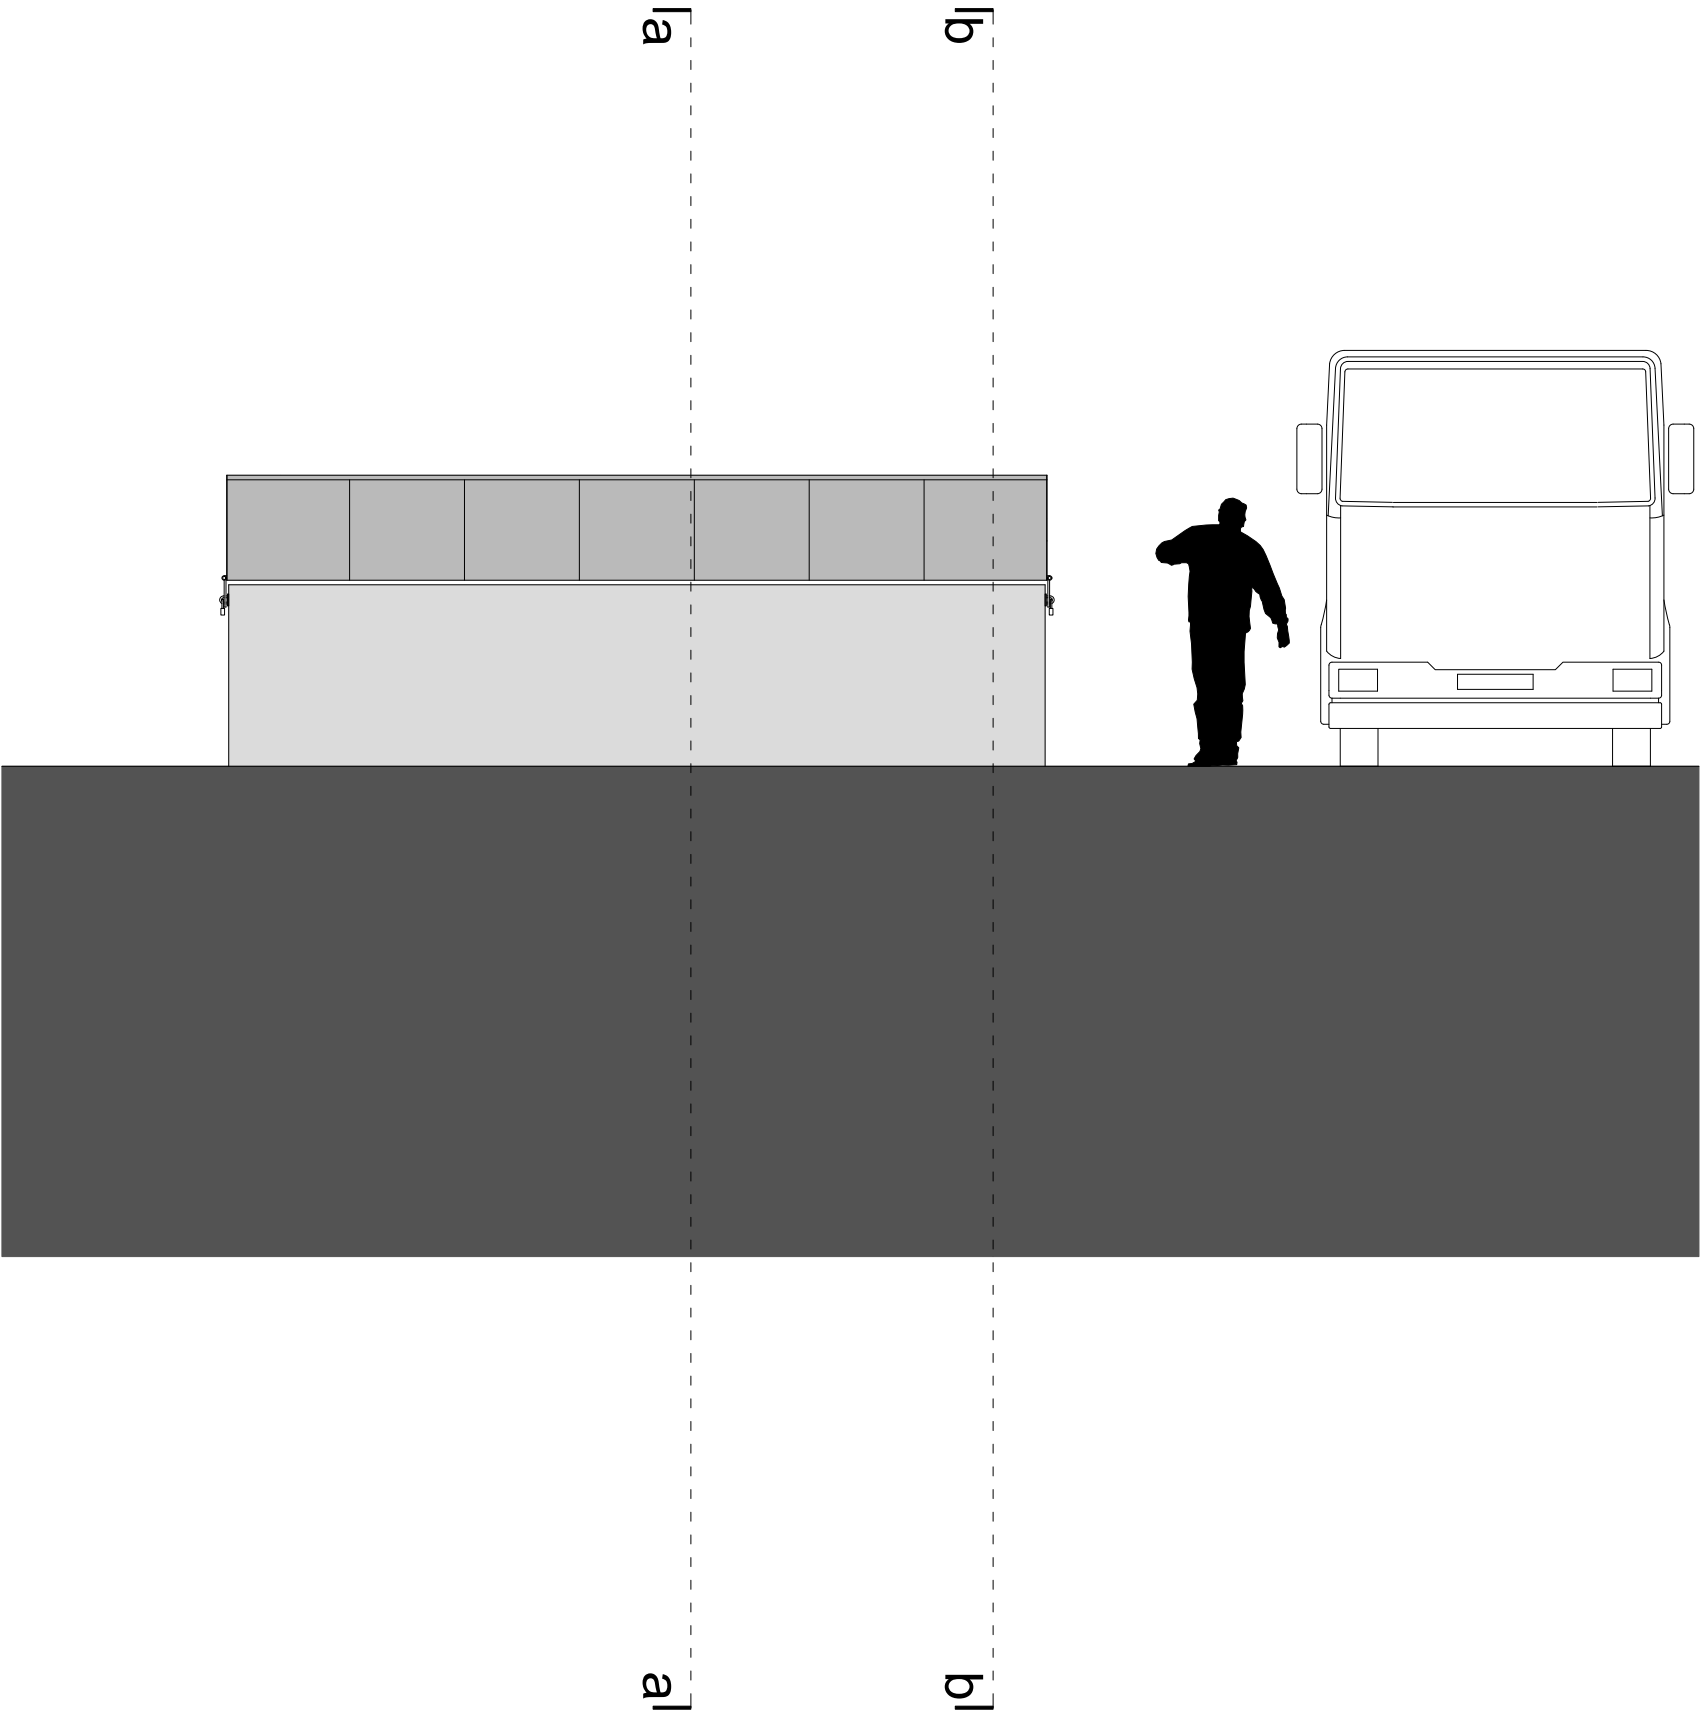

VSEBINA TEHNIČNEGA PRIKAZA		MERILO
Pogled na čelno stranico 2		M = 1:50
NAZIV NAČRTA	VRSTA PROJEKTNE DOKUMENTACIJE	
1 Načrt s področja arhitekture	IDP (nivo obdelave PZI)	
IZDELOVALEC - POOBlašČENI ARHITEKT	ŠTEVILKA NAČRTA	
Boštjan Ukmar u.d.i.a., ZAPS 1568	2/2025-A	
	ŠTEVILKA PROJEKTA	
	2/2025	
NAZIV GRADNJE		
Tipski rezervoar za vodo za potrebe gašenja		
NAROČNIK		
GENG, Sedejeva ulica 9, 5000 Nova Gorica		
DATUM IZDELAVE	ŠTEVILKA PRIKAZA	
junij 2025	11	

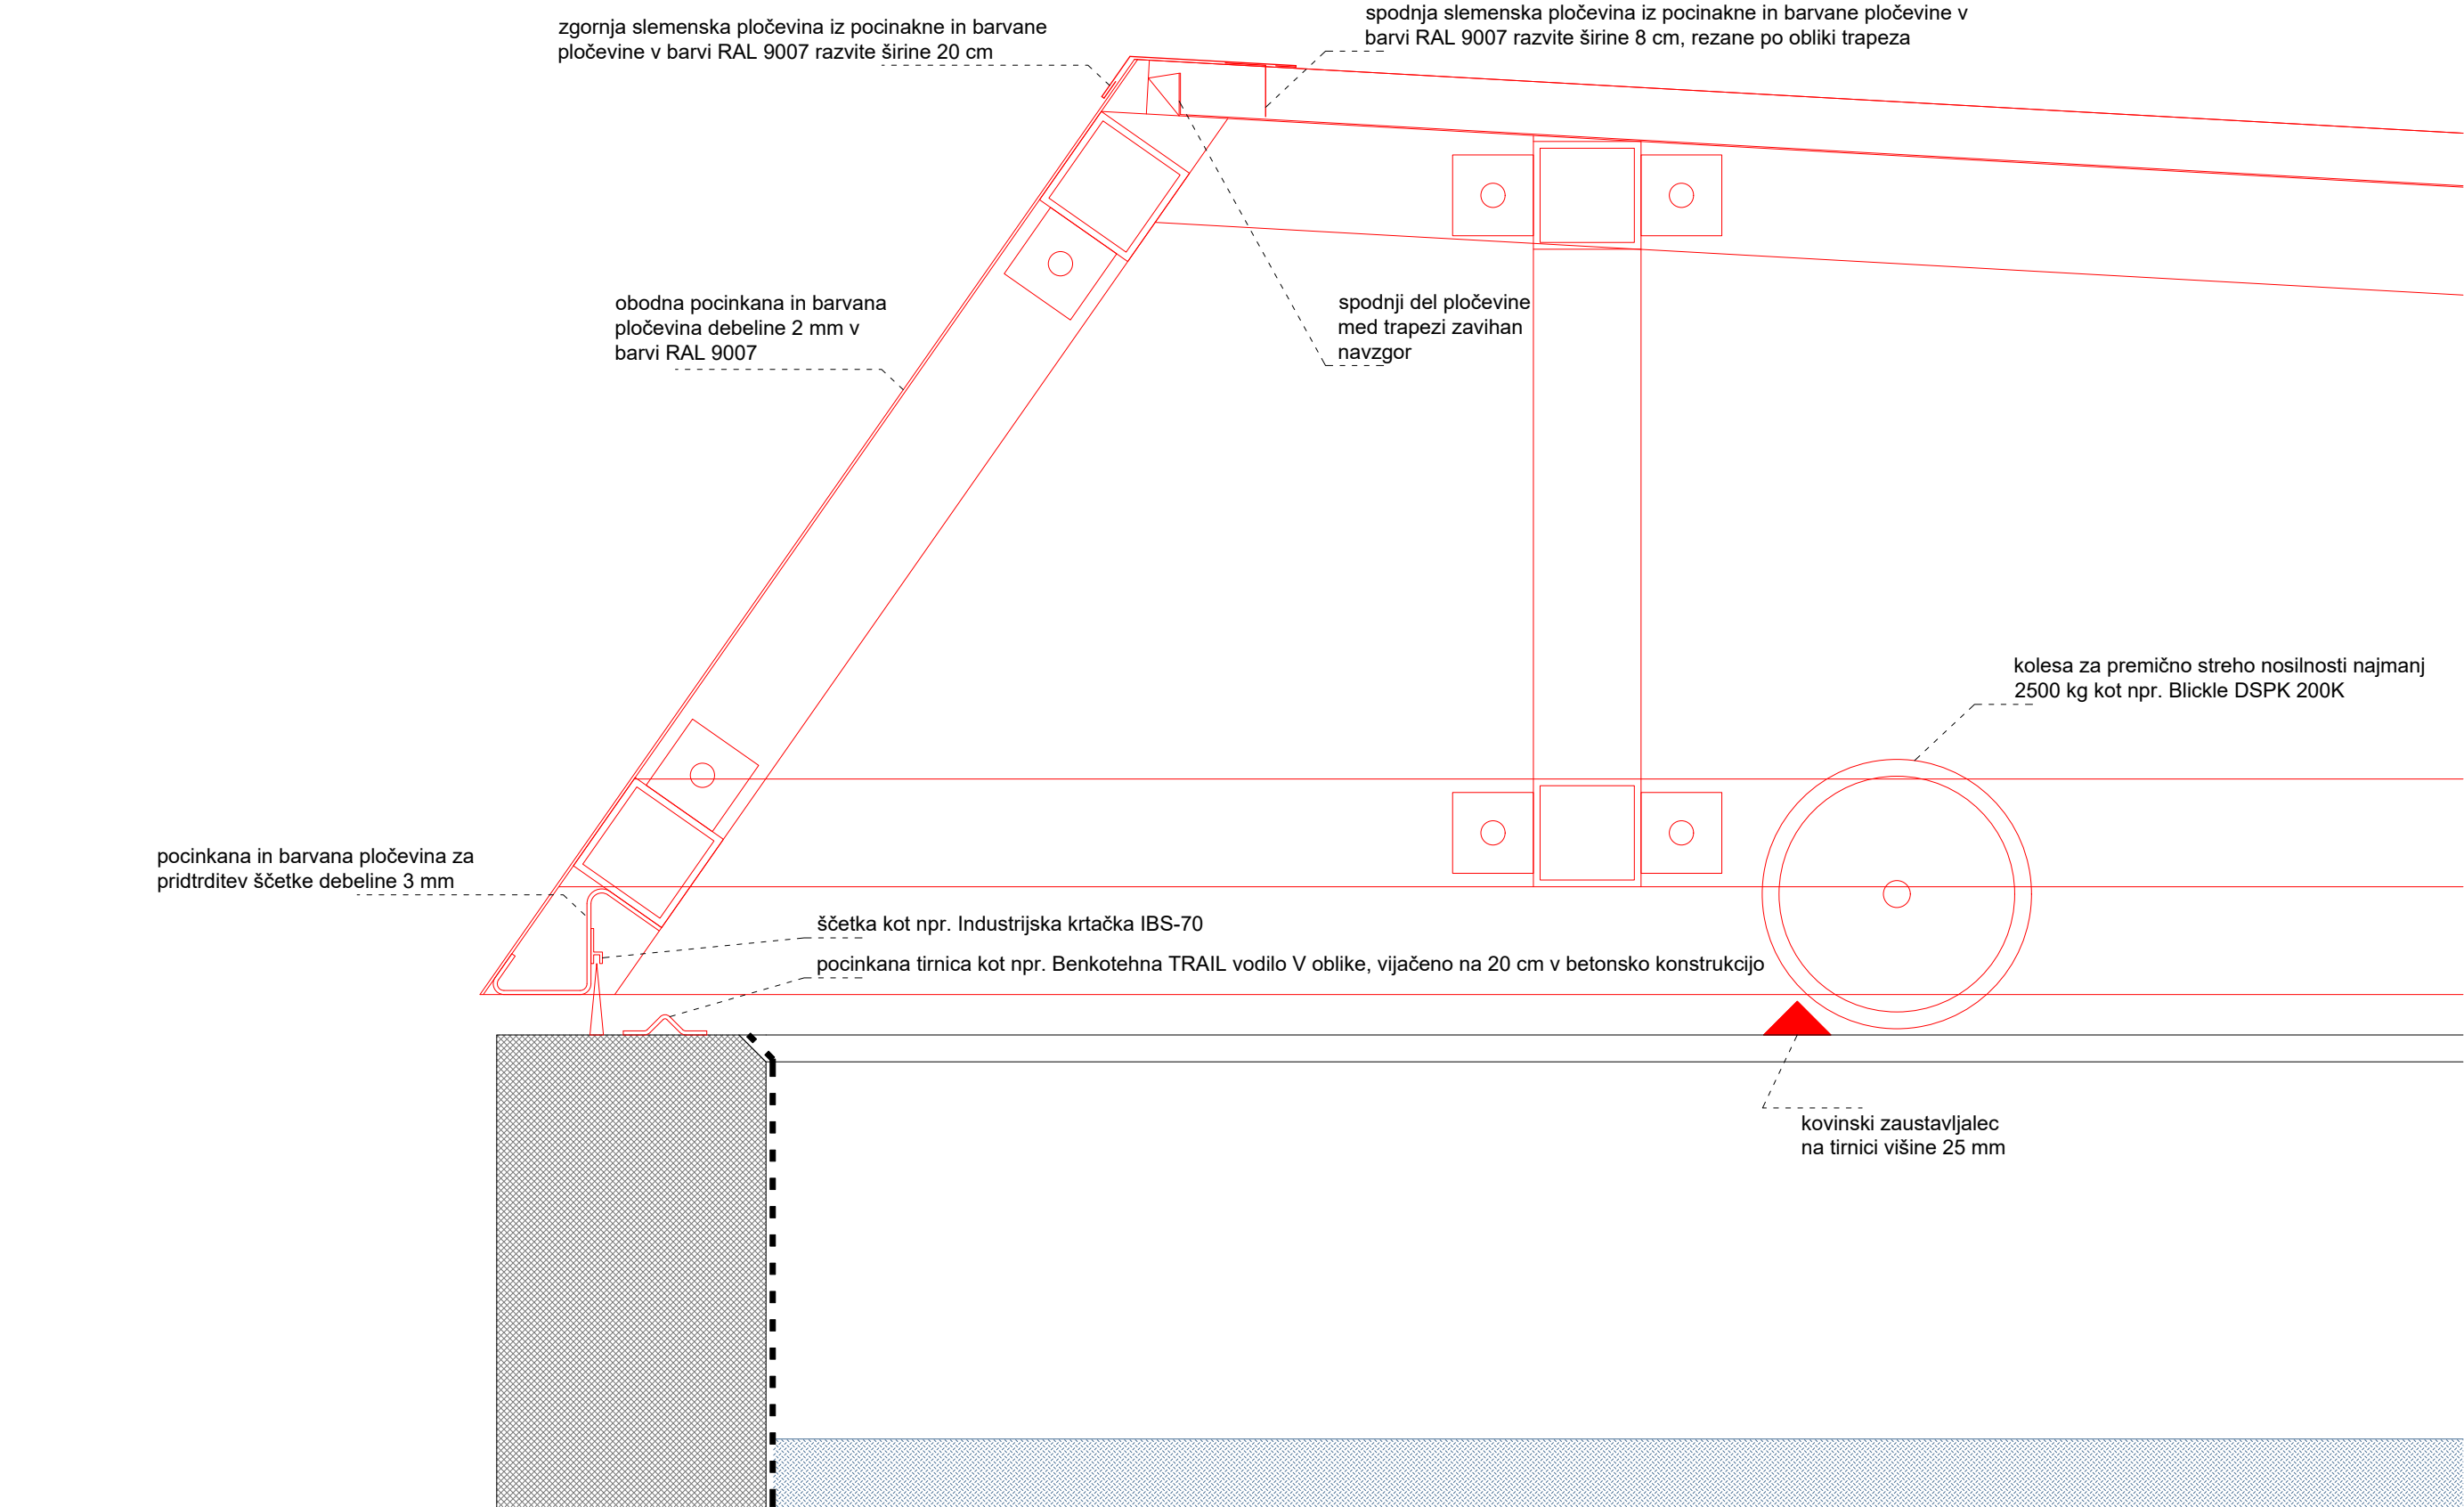

- ARMIRAN BETON
- BETON
- TOPLOTNA IZOLACIJA
- UTRJENO NASUTJE
- ZEMLJINA
- VODA

- HIDROIZOLACIJA PO SISTEMU TRIFLEX
- HIDROIZOLACIJA PO SISTEMU TKK HIDROIZOL S

- ZGORAJ / ZADAJ
- SPODAJ / SPREDAJ
- PREBOJI
- STROJNE INŠTALACIJE VODOVOD
- KOVINSKI ELEMENTI

VSEBINA TEHNIČNEGA PRIKAZA

Detajl D1

NAZIV NAČRTA
1 Načrt s področja arhitekture

IZDELOVALEC - POOBlašČENI ARHITEKT
Boštjan Ukmar u.d.i.a., ZAPS 1568

NAZIV GRADNJE
Tipski rezervoar za vodo za potrebe gašenja

NAROČNIK
GENG, Sedejeva ulica 9, 5000 Nova Gorica

DATUM IZDELAVE
junij 2025

VRSTA PROJEKTNE DOKUMENTACIJE
IDP (nivo obdelave PZI)

ŠTEVILKA NAČRTA
2/2025-A


ŠTEVILKA PROJEKTA
2/2025

MERILO

M = 1:100

ŠTEVILKA PRIKAZA

12

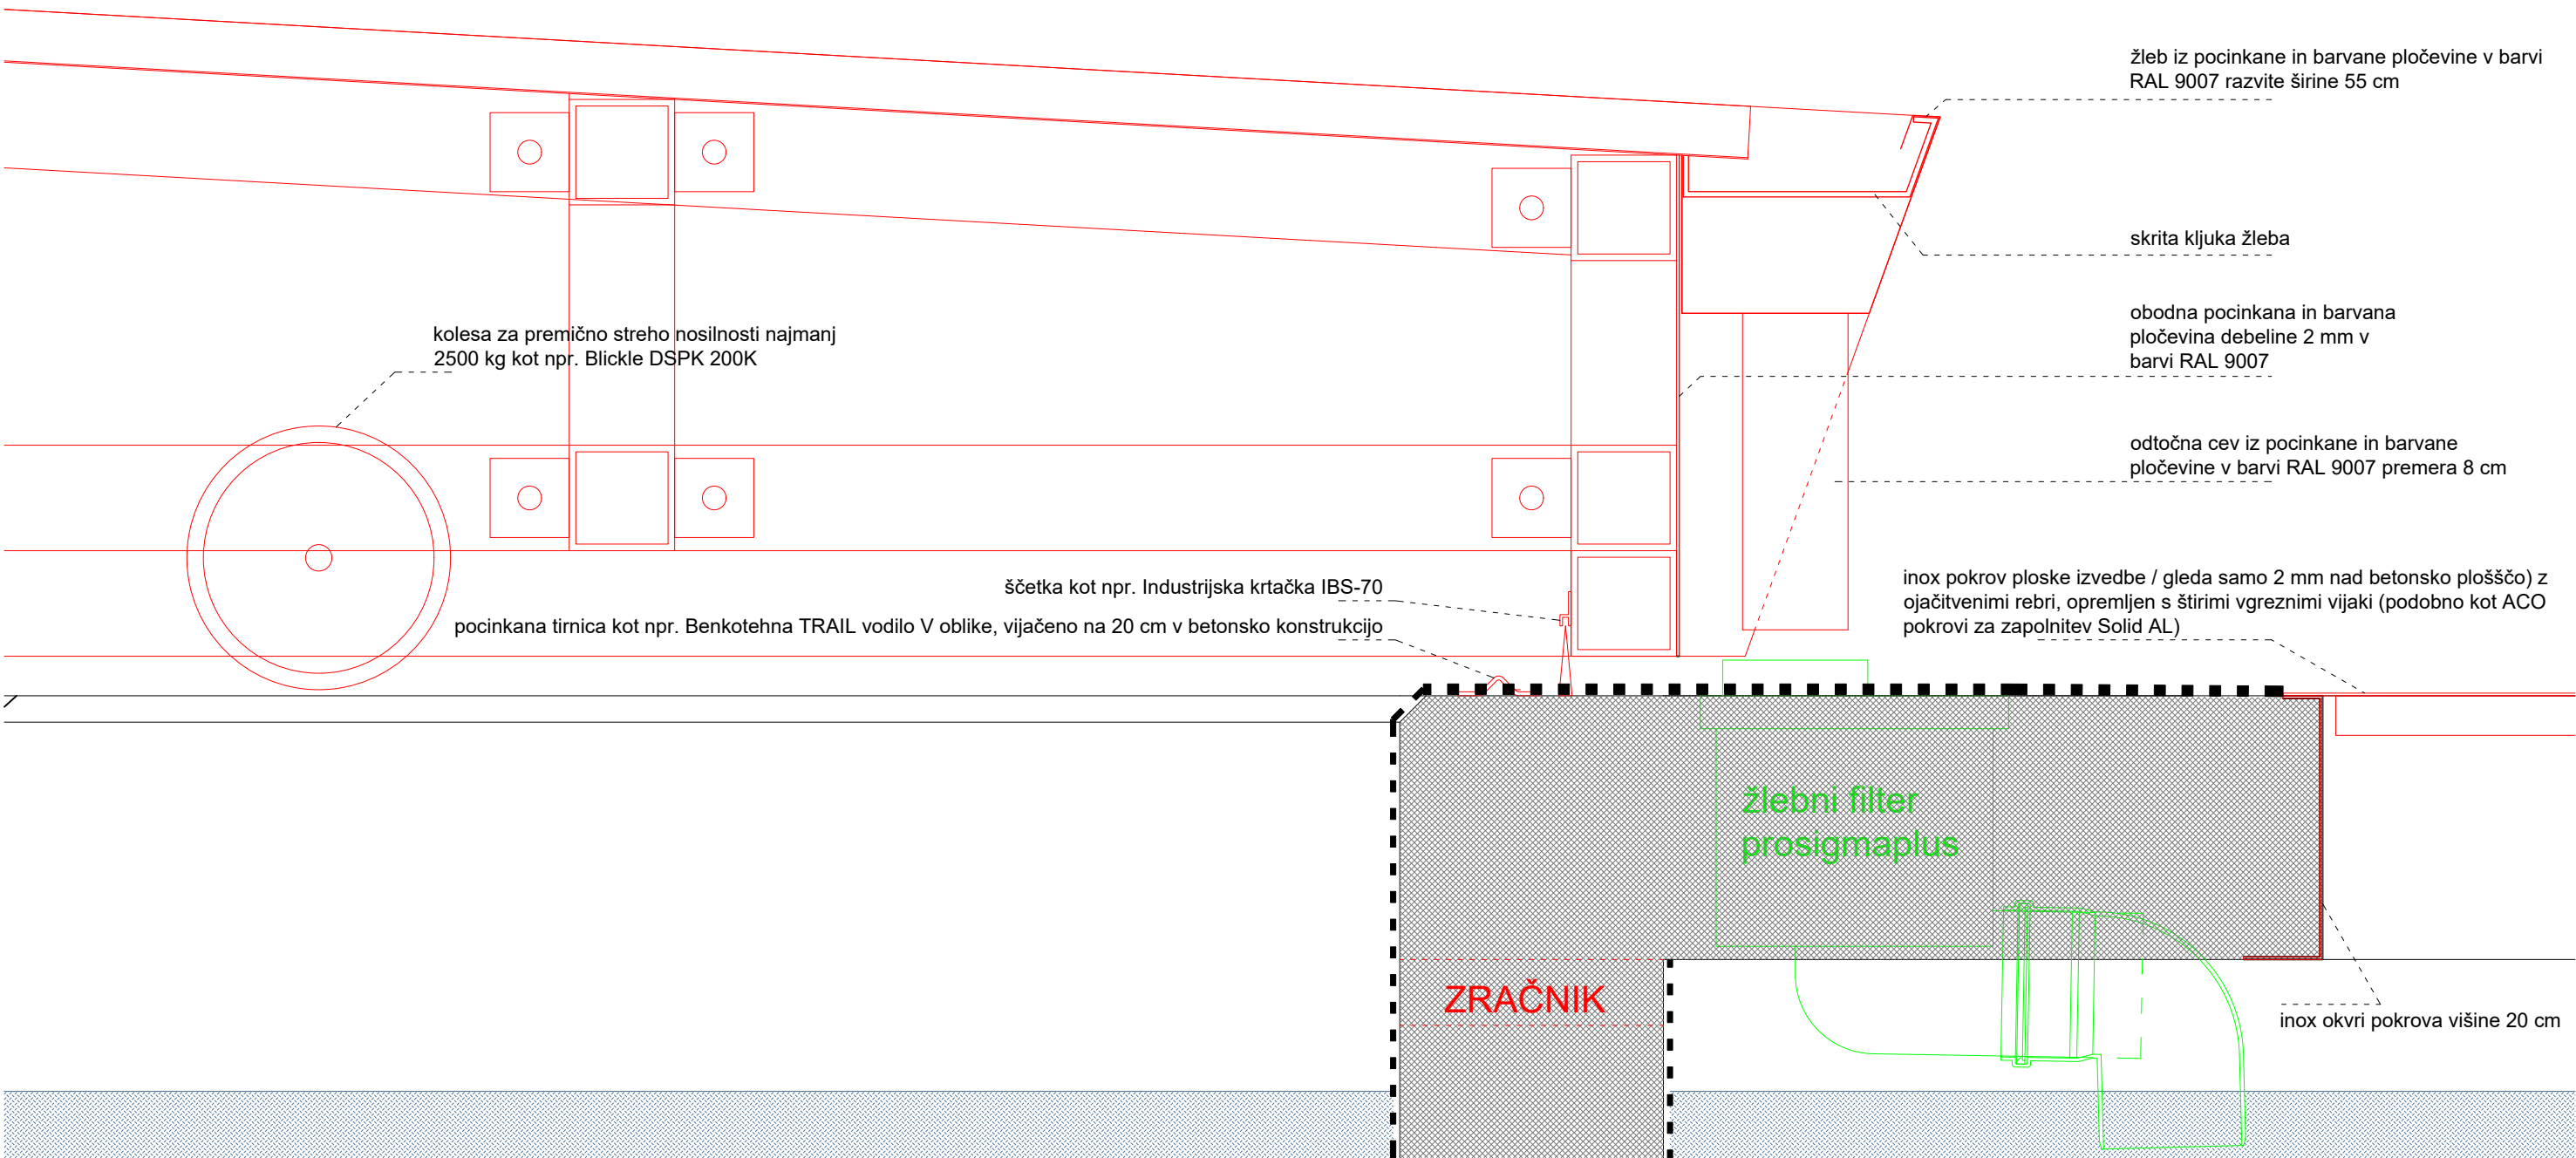

- | | | | |
|--|---|--|-----------------------------|
| | ARMIRAN BETON | | ZGORAJ / ZADAJ |
| | BETON | | SPODAJ / SPREDAJ |
| | TOPLOTNA IZOLACIJA | | PREBOJI |
| | UTRJENO NASUTJE | | STROJNE INŠTALACIJE VODOVOD |
| | ZEMLJINA | | KOVINSKI ELEMENTI |
| | VODA | | |
| | HIDROIZOLACIJA PO SISTEMU TRIFLEX | | |
| | HIDROIZOLACIJA PO SISTEMU TKK HIDROIZOL S | | |

VSEBINA TEHNIČNEGA PRIKAZA

Detajl D2

NAZIV NAČRTA
1 Načrt s področja arhitekture

IZDELOVALEC - POOBlašČENI ARHITEKT
Boštjan Ukmar u.d.i.a., ZAPS 1568

NAZIV GRADNJE
Tipski rezervoar za vodo za potrebe gašenja

NAROČNIK
GENG, Sedejeva ulica 9, 5000 Nova Gorica

DATUM IZDELAVE
junij 2025

VRSTA PROJEKTNE DOKUMENTACIJE
IDP (nivo obdelave PZI)

ŠTEVILKA NAČRTA
2/2025-A


ŠTEVILKA PROJEKTA
2/2025

MERILO

M = 1:100

ŠTEVILKA PRIKAZA

13

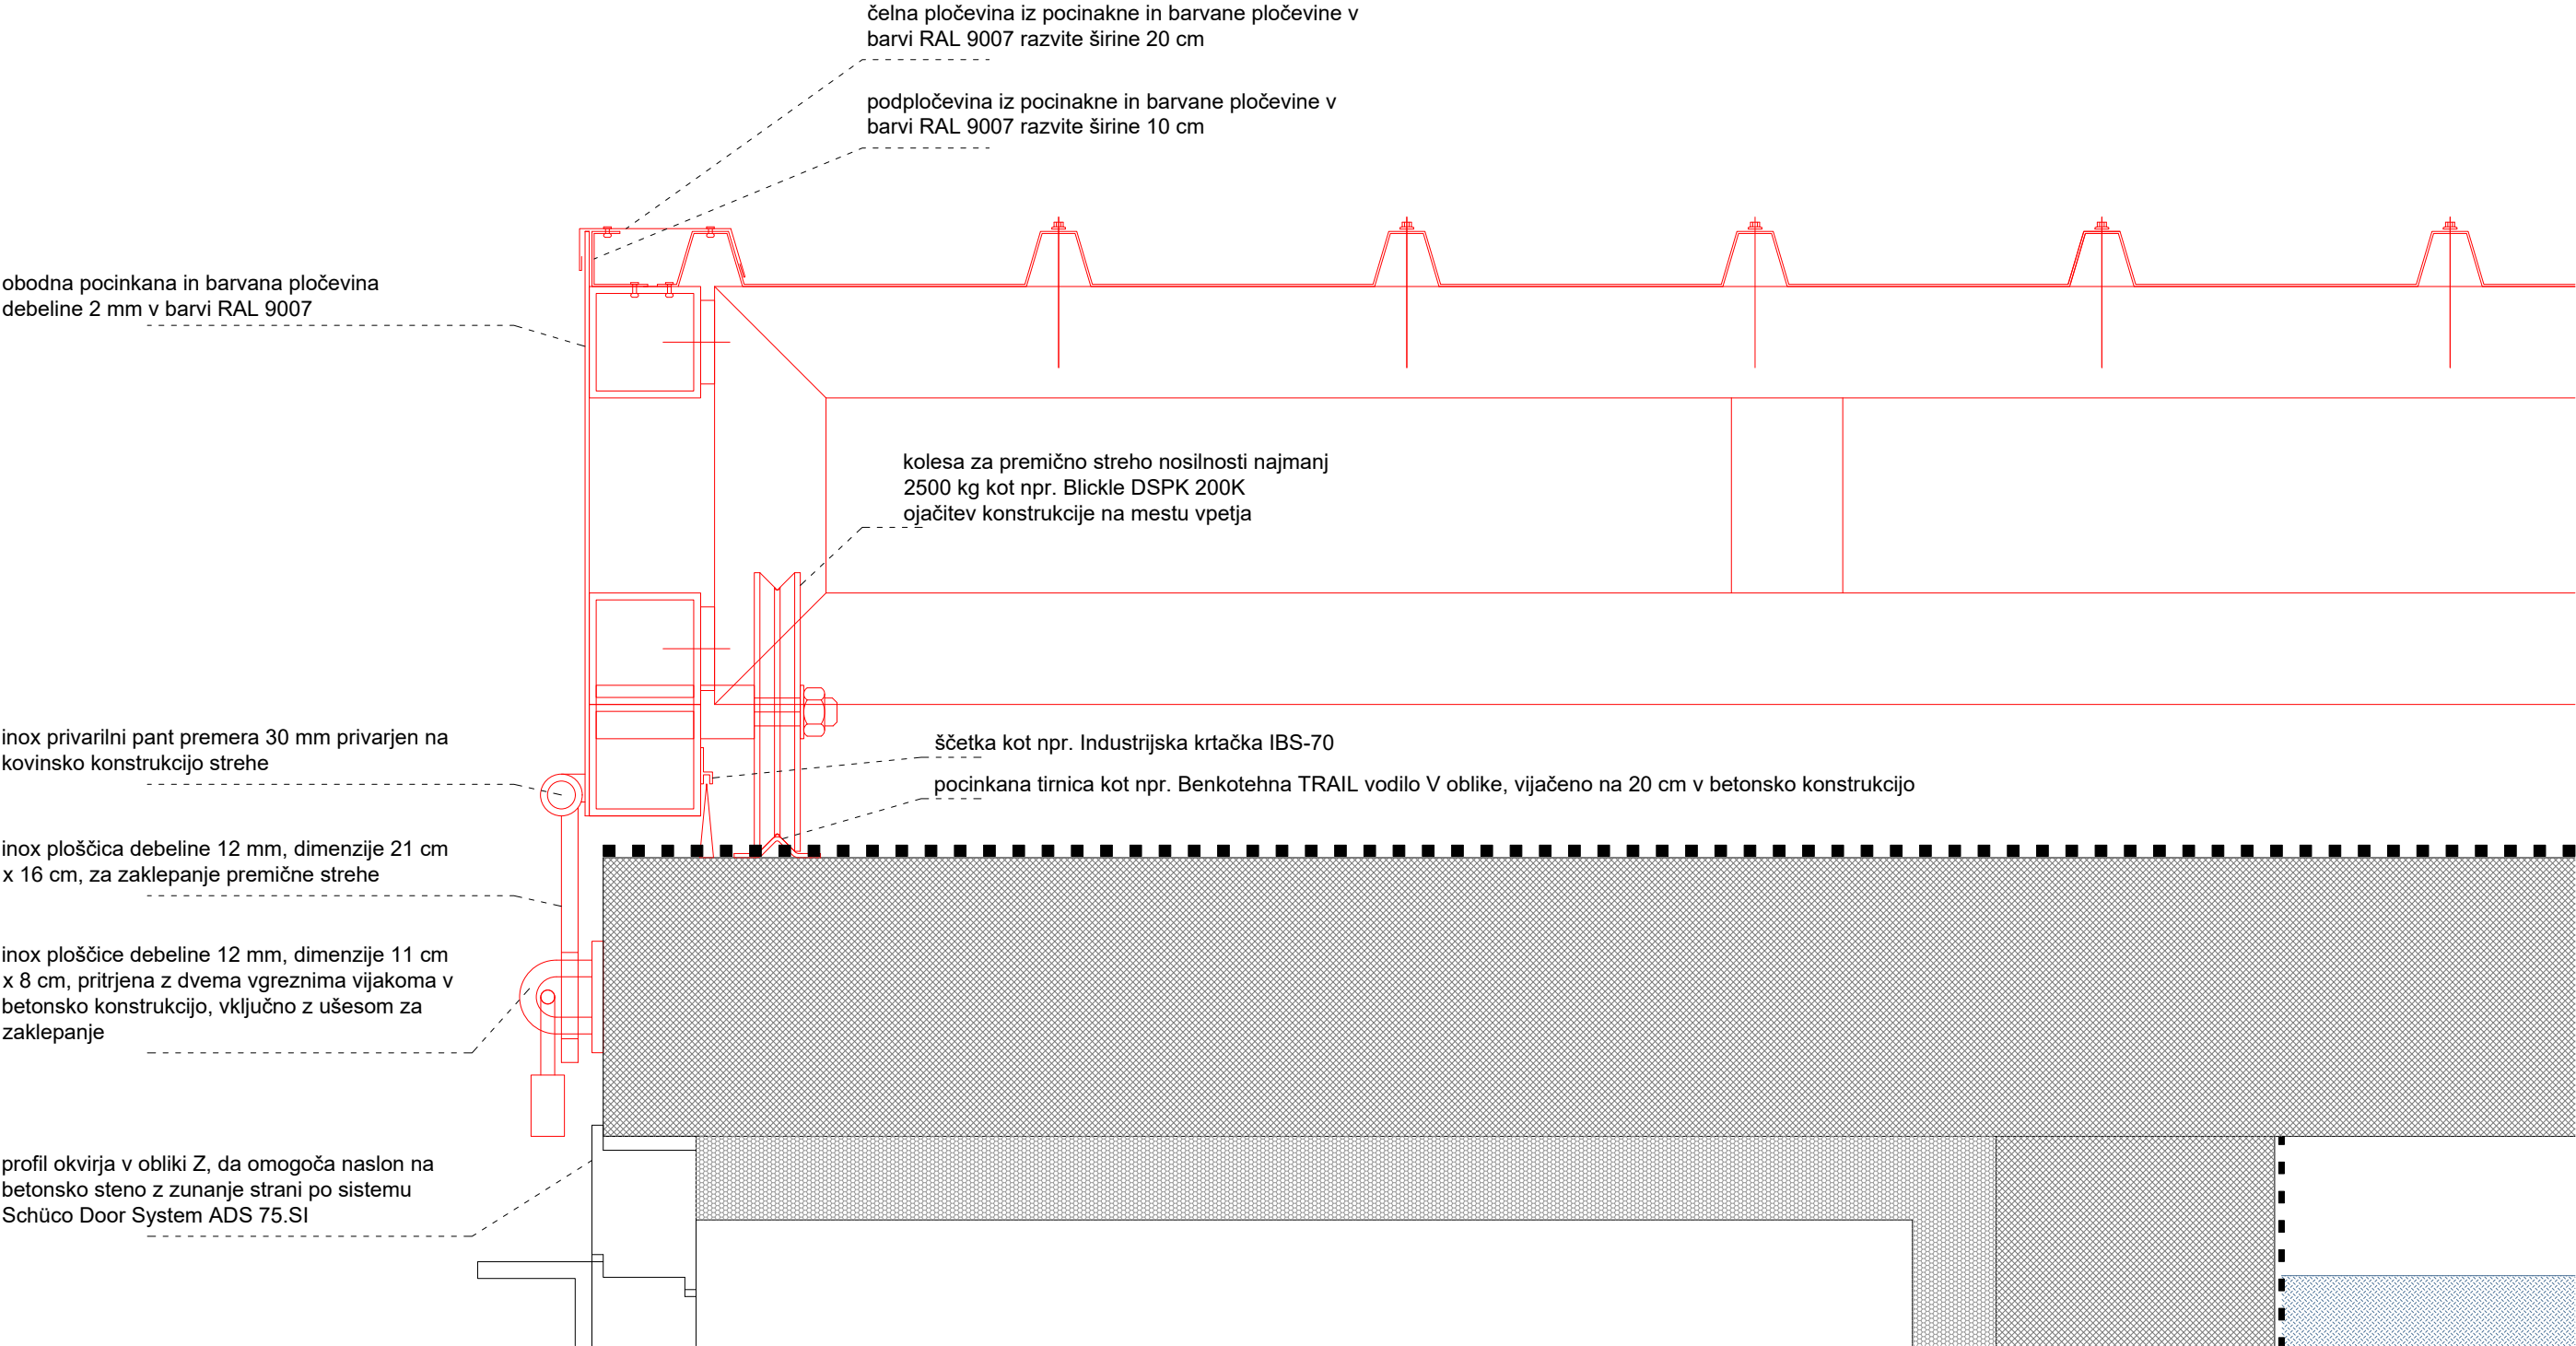

ARMIRAN BETON

BETON

TOPLOTNA IZOLACIJA

UTRJENO NASUTJE

ZEMLJINA

VODA

ZGORAJ / ZADAJ

SPODAJ / SPREDAJ

PREBOJI



STROJNE INŠTALACIJE VODOVOD

KOVINSKI ELEMENTI

HIDROIZOLACIJA PO SISTEMU TRIFLEX

HIDROIZOLACIJA PO SISTEMU TTK HIDROIZOL S

VSEBINA TEHNIČNEGA PRIKAZA		MERILO
Detajl D3		M = 1:100
NAZIV NAČRTA	VRSTA PROJEKTNE DOKUMENTACIJE	
1 Načrt s področja arhitekture	IDP (nivo obdelave PZI)	
IZDELOVALEC - POOBlašČENI ARHITEKT	ŠTEVILKA NAČRTA	
Boštjan Ukmar u.d.i.a., ZAPS 1568	2/2025-A	
	ŠTEVILKA PROJEKTA	
	2/2025	
NAZIV GRADNJE		
Tipski rezervoar za vodo za potrebe gašenja		
NAROČNIK		
GENG, Sedejeva ulica 9, 5000 Nova Gorica		
DATUM IZDELAVE	ŠTEVILKA PRIKAZA	
junij 2025	14	

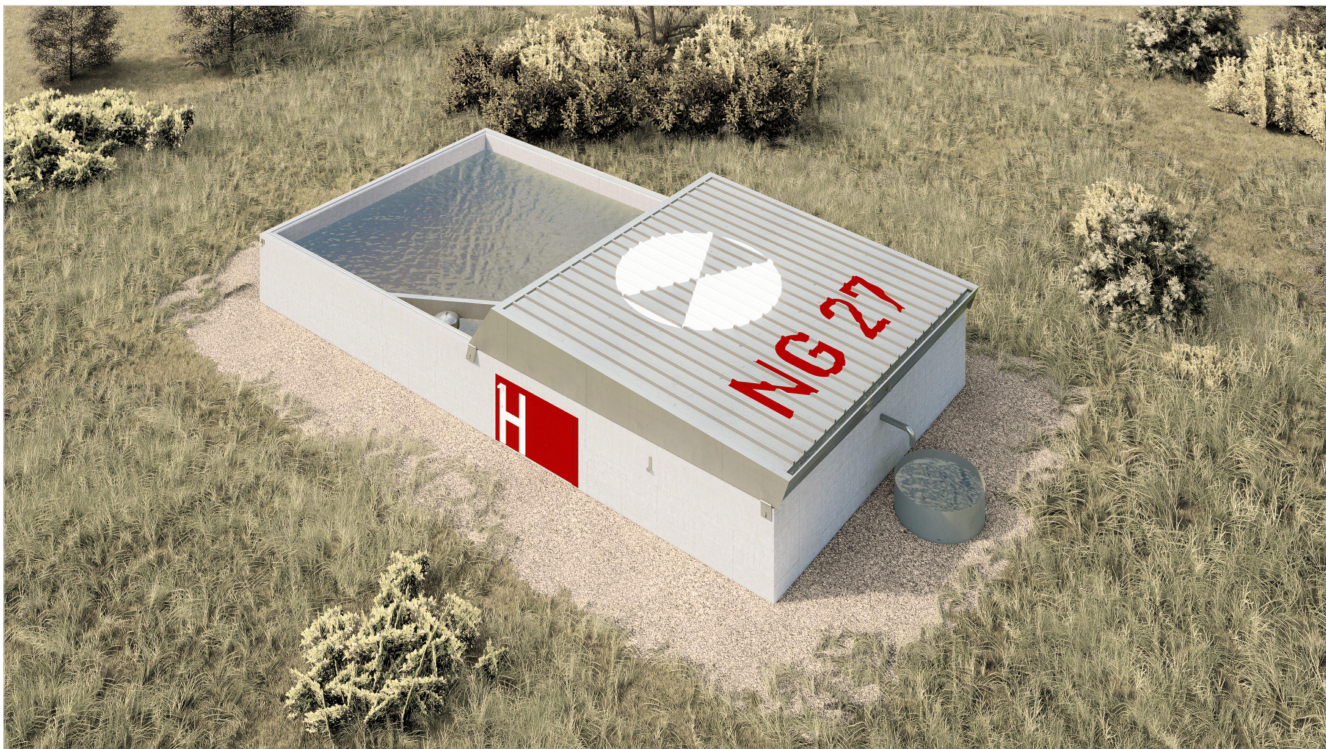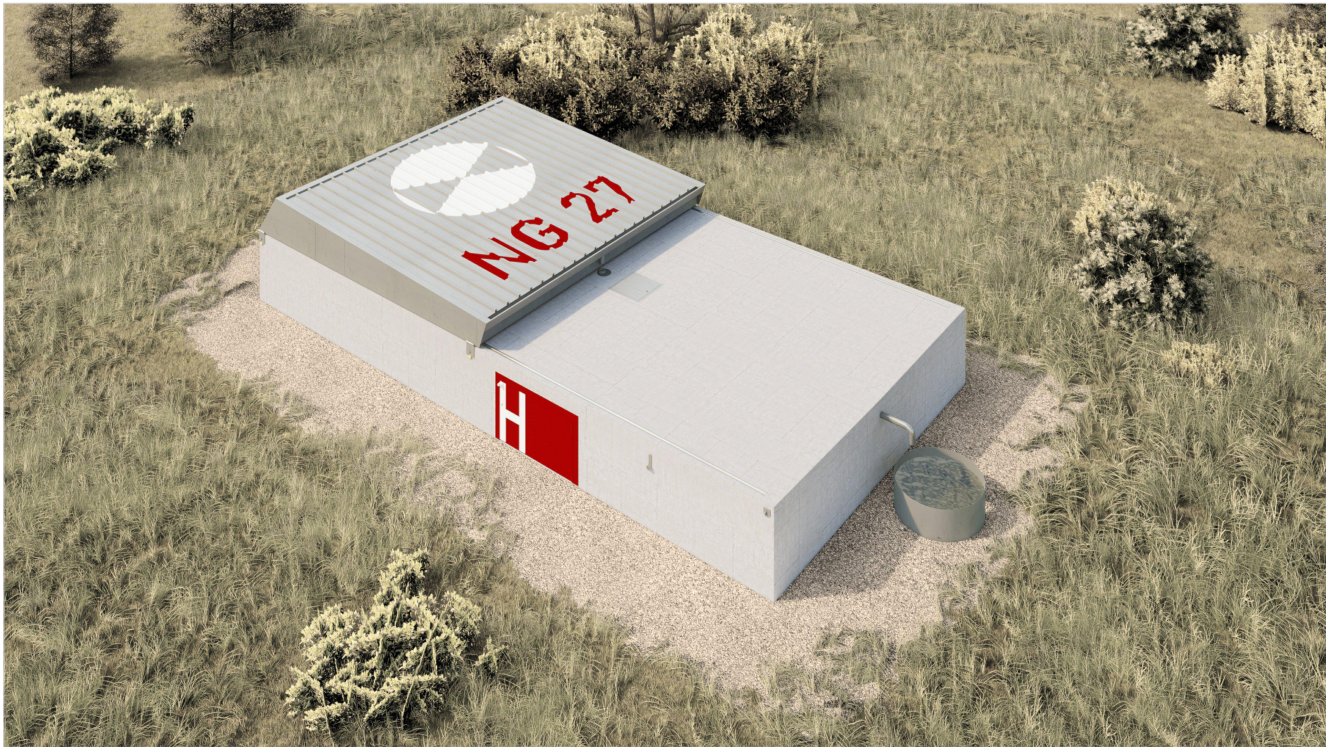

VSEBINA

3D vizualizacija

NAZIV NAČRTA

1 Načrt s področja arhitekture

IZDELOVALEC - POOBlašČENI ARHITEKT

Boštjan Ukmar u.d.i.a., ZAPS 1568

VRSTA PROJEKTNE DOKUMENTACIJE

IDP (nivo obdelave PZI)

ŠTEVILKA NAČRTA

2/2025-A

ŠTEVILKA PROJEKTA

2/2025

NAZIV GRADNJE

Tipski rezervoar za vodo za potrebe gašenja

NAROČNIK

GENG, Sedejeva ulica 9, 5000 Nova Gorica

DATUM IZDELAVE

junij 2025

ŠTEVILKA PRIKAZA

3D1



VSEBINA

3D vizualizacija

NAZIV NAČRTA

1 Načrt s področja arhitekture

IZDELOVALEC - POOBlašČENI ARHITEKT

Boštjan Ukmar u.d.i.a., ZAPS 1568

VRSTA PROJEKTNE DOKUMENTACIJE

IDP (nivo obdelave PZI)

ŠTEVILKA NAČRTA

2/2025-A

ŠTEVILKA PROJEKTA

2/2025

NAZIV GRADNJE

Tipski rezervoar za vodo za potrebe gašenja

NAROČNIK

GENG, Sedejeva ulica 9, 5000 Nova Gorica

DATUM IZDELAVE

junij 2025

ŠTEVILKA PRIKAZA

3D2